



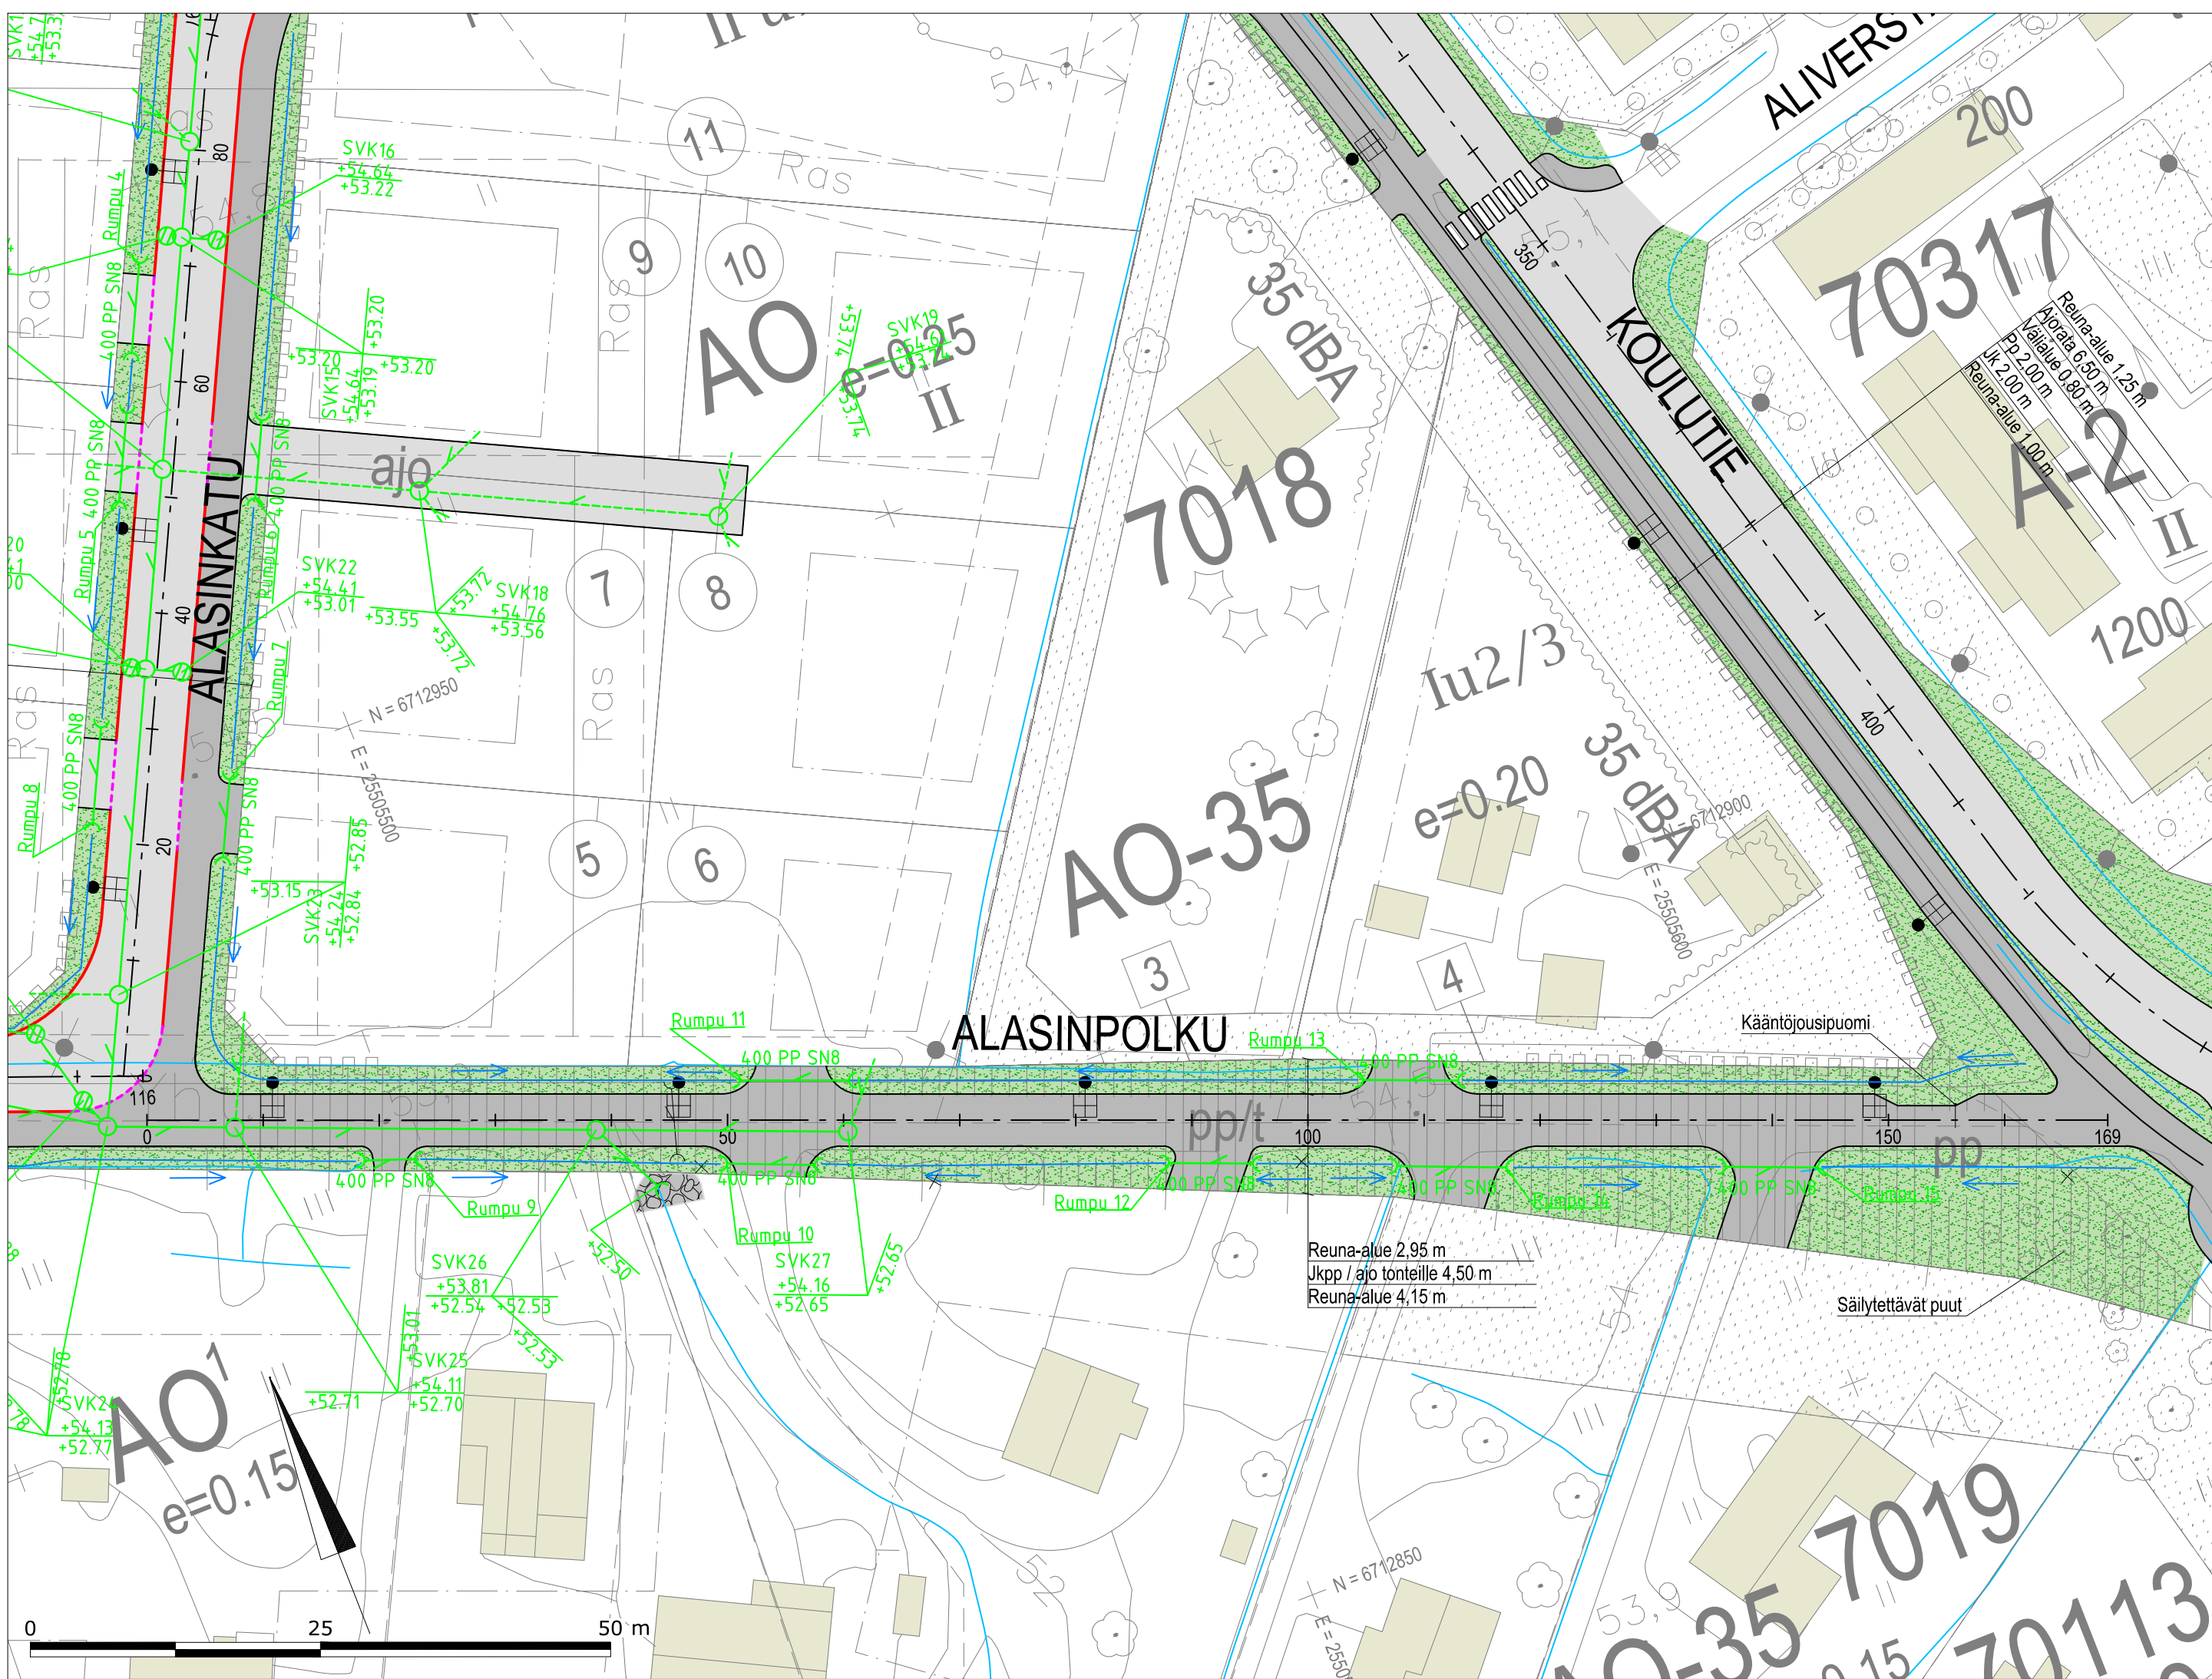

- Selite**
- Yhdistetty pyörätie ja jalkakäytävä, asf.
 - Ajorata, asf.
 - Nurmi
 - Sadevesi, suun.
 - Sadevesirumpu, suun.
 - Sadevesi, tontti, suun.
 - Sadevesi, rak.
 - Sadevesirumpu, rak.
 - Sadevesi, poistettava
 - Painanne ja virtaussuunta (suunn.)
 - Oja (nyk.)
 - Valaisinpylväs (suunn.)
 - Nykyiset puut

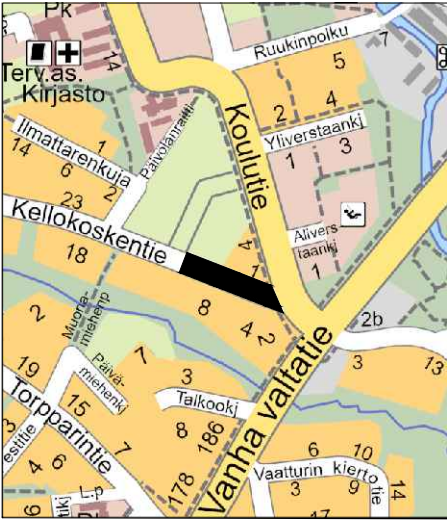

 Vesijärvenkatu 60, 15140 Lahti www.lepisto.eu	Pvm. 3.10.2025 Hyväksyjä J. Lepistö Suunnittelija P. Siitonen U. Diirye	Piirustuksen sisältö Asemapiirustus, Alasinpolku	Mittakaava 1:500
	Projekтинumero 1987	Piirustusnumero 105	Muutos

Koordinaattijärjestelmä: ETRS-GK25			© Tuusulan kunta, kartta- ja paikkatieto / 2024		
Korkeusjärjestelmä: N2000					
Kylä	Kortteli/Tila	Tontti/R-nro	Alustava nähtävillä olo Tekn. ltk hyv.	§	
Rakennustoimenpide KATU			Virallinen nähtävillä olo Tekn. ltk hyv.	§	
Rakennuskohteen nimi ja osoite Seppäinpuisto			Piirustustyyppi KATUSUUNNITELMA		
			Piirustuksen sisältö Asemapiirustus, Alasinpolku	Mittakaavat 1:500	
			Suunnitteluala, työn numero		Piir.nro 2226-105
Pvm	Suunn.	Tark.	Hyv. P.Marjamaa		