



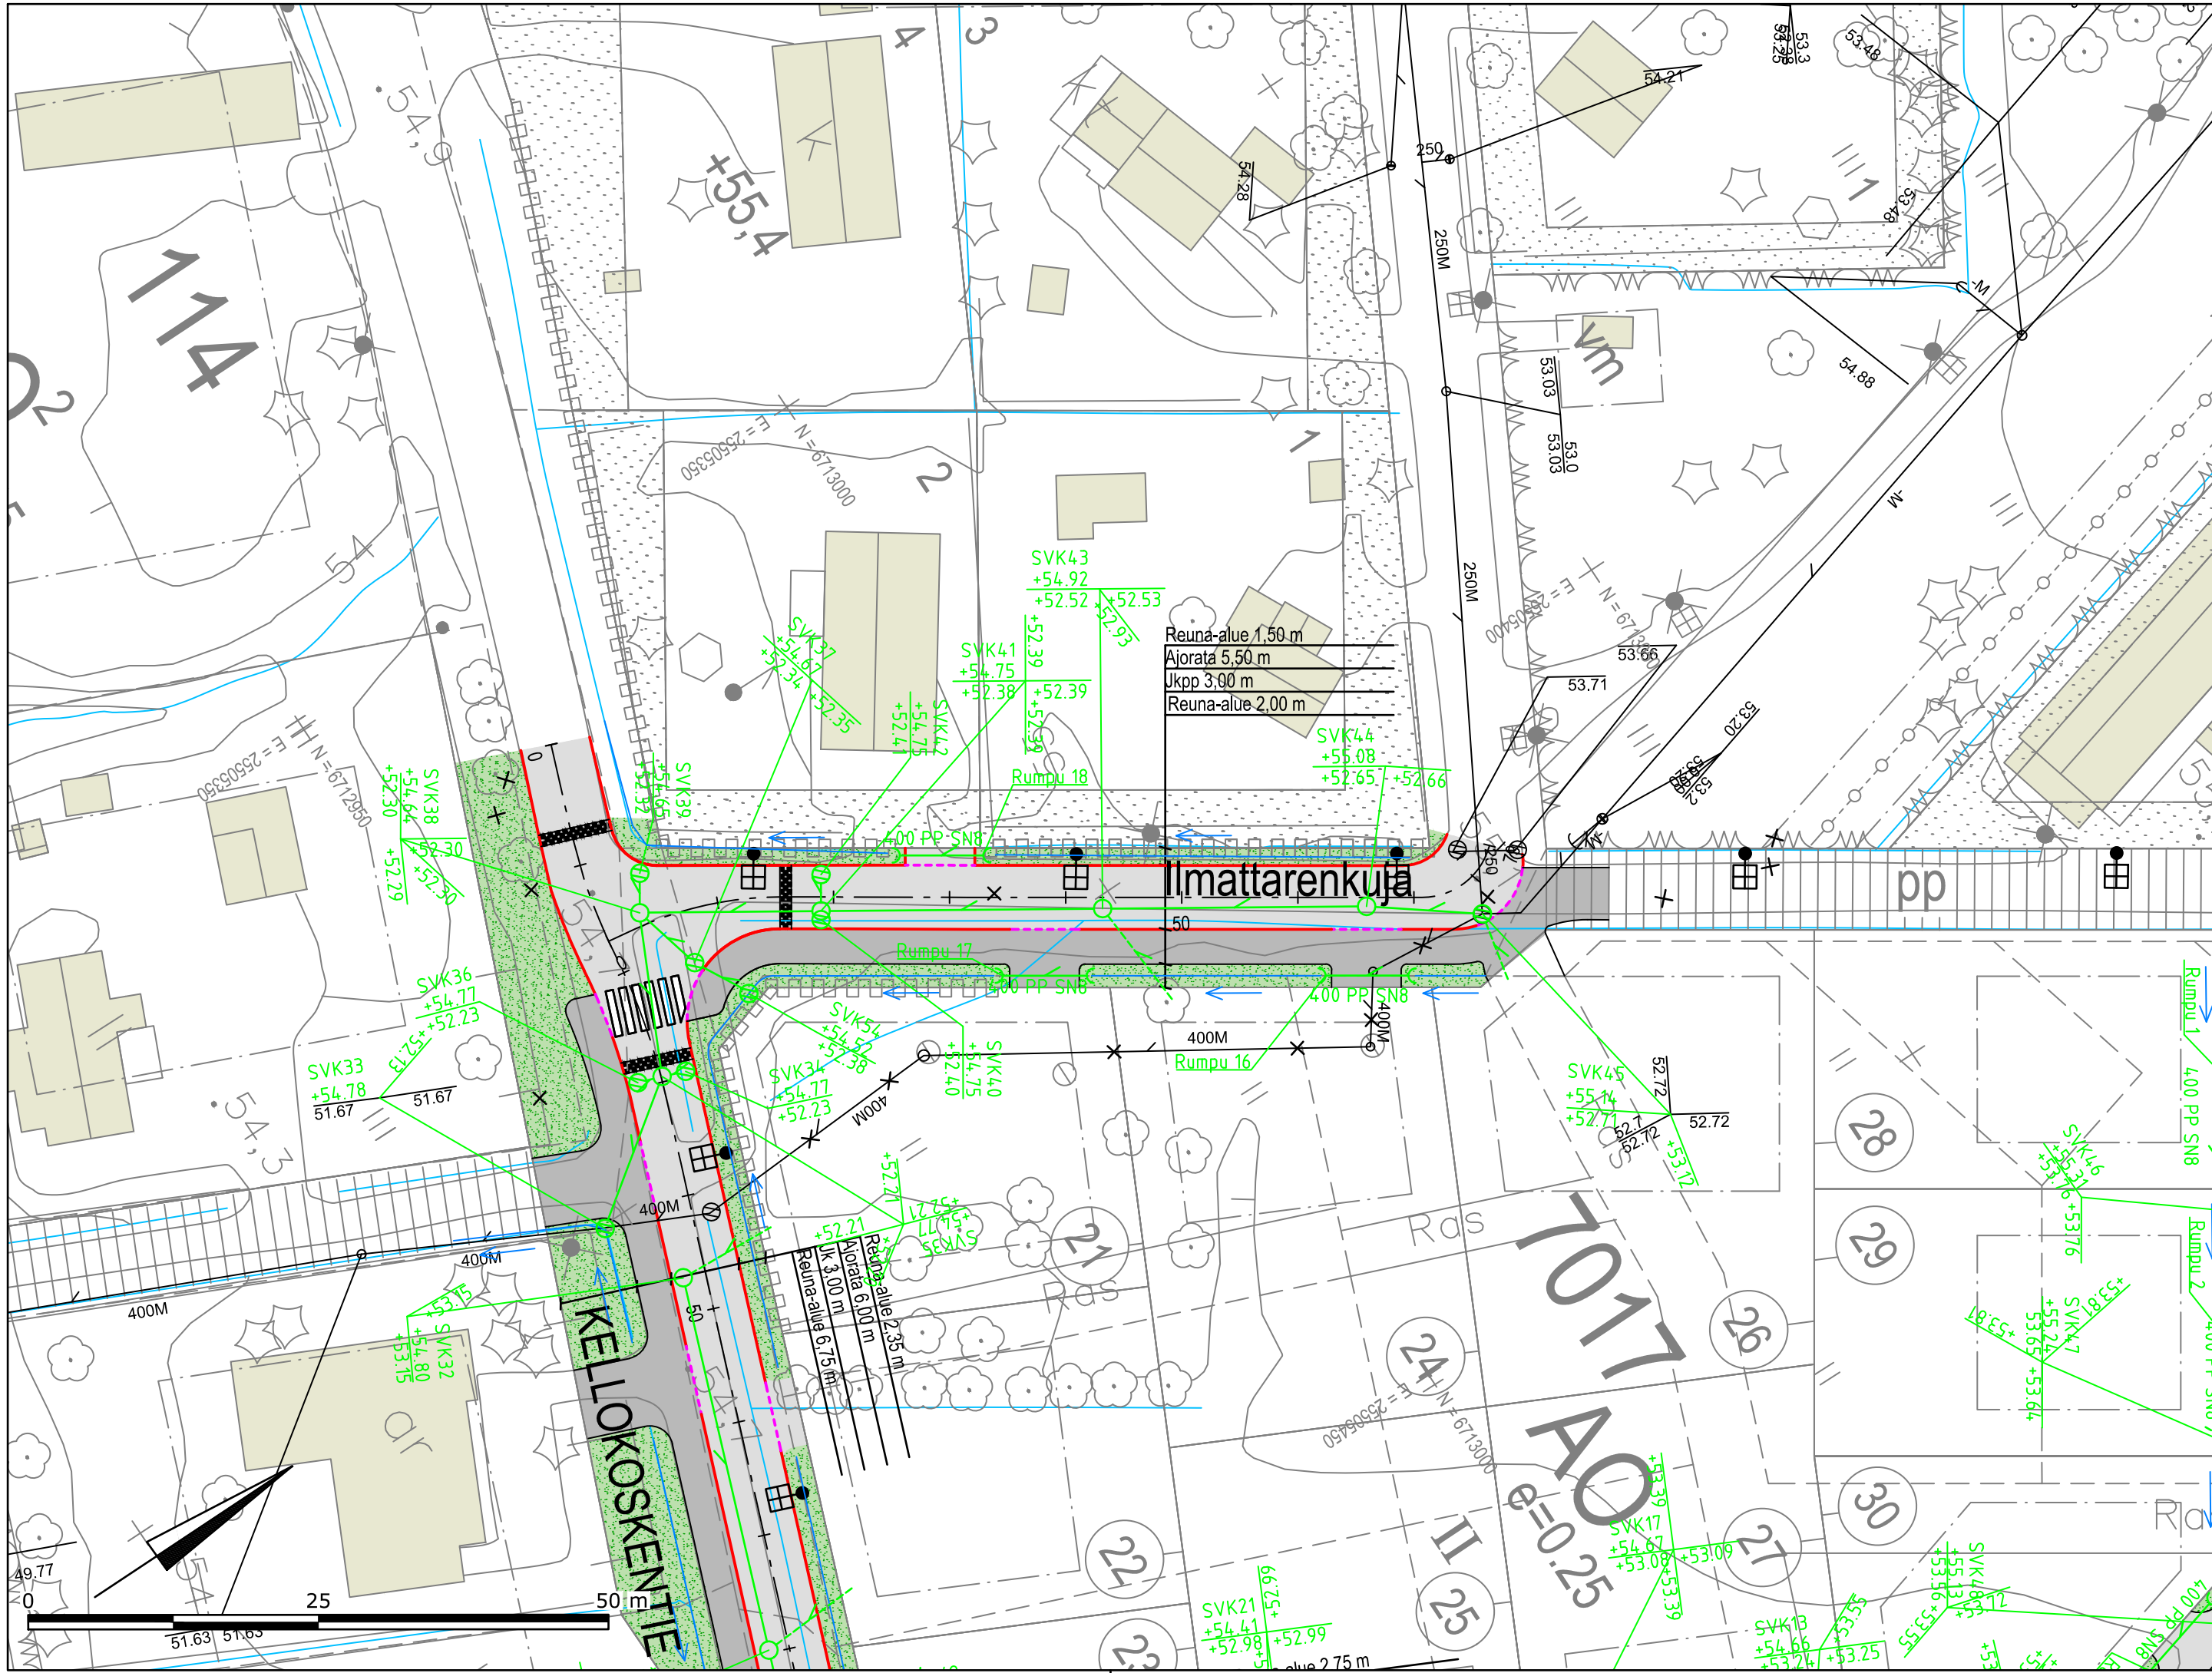

- Selite**
- Yhdistetty pyörätie ja jalkakäytävä, asf.
 - Ajoina, asf.
 - Nurmi
 - Reunakivi
 - Madallettu reunakivi
 - Sadevesi, suun.
 - Sadevesirumpu, suun.
 - Sadevesi, tontti, suun.
 - Sadevesi, rak.
 - Sadevesirumpu, rak.
 - Sadevesi, poistettava
 - Painanne ja virtaussuunta (suunn.)
 - Oja (nyk.)
 - Valaisinpylväs (suunn.)

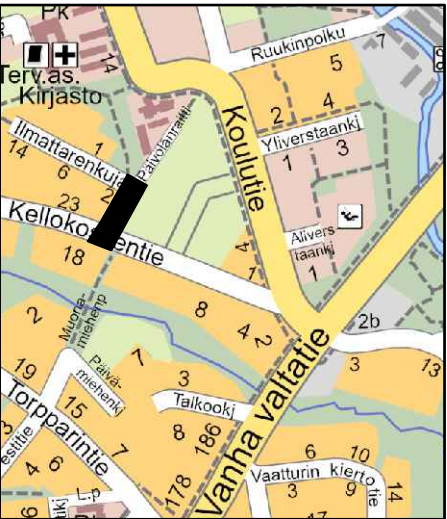

 Vesijärvenkatu 60, 15140 Lahti www.lepisto.eu	Pvm. 3.10.2025 Hyväksyjä J. Lepistö Suunnittelija P. Siitonen U. Diiriye	Piirustuksen sisältö Asemapiirustus, Ilmattarenkuja	Mittakaava 1:500
	Projekтинumero 1987	Piirustusnumero 106	Muutos

Koordinaattijärjestelmä: ETRS-GK25				© Tuusulan kunta, kartta- ja paikkatieto/ 2024	
Korkeusjärjestelmä: N2000					
Kylä	Kortteli/Tila	Tontti/R:nro		Alustava nähtävillä olo Tekn. ltk hyv.	§
Rakennustoimenpide KATU				Virallinen nähtävillä olo Tekn. ltk hyv.	§
Rakennuskohteen nimi ja osoite Seppäinuisto				Piirustuslaji KATUSUUNNITELMA	
				Piirustuksen sisältö Asemapiirustus, Ilmattarenkuja	Mittakaavat 1:500
 TUUSULAN KUNTA Kunnallistekniikan suunnittelu					
Pvm	Suunn.	Tark.	Hyv. P.Marjamaa	Suunnittelualue, työn numero	Piir.nro 2226-106