



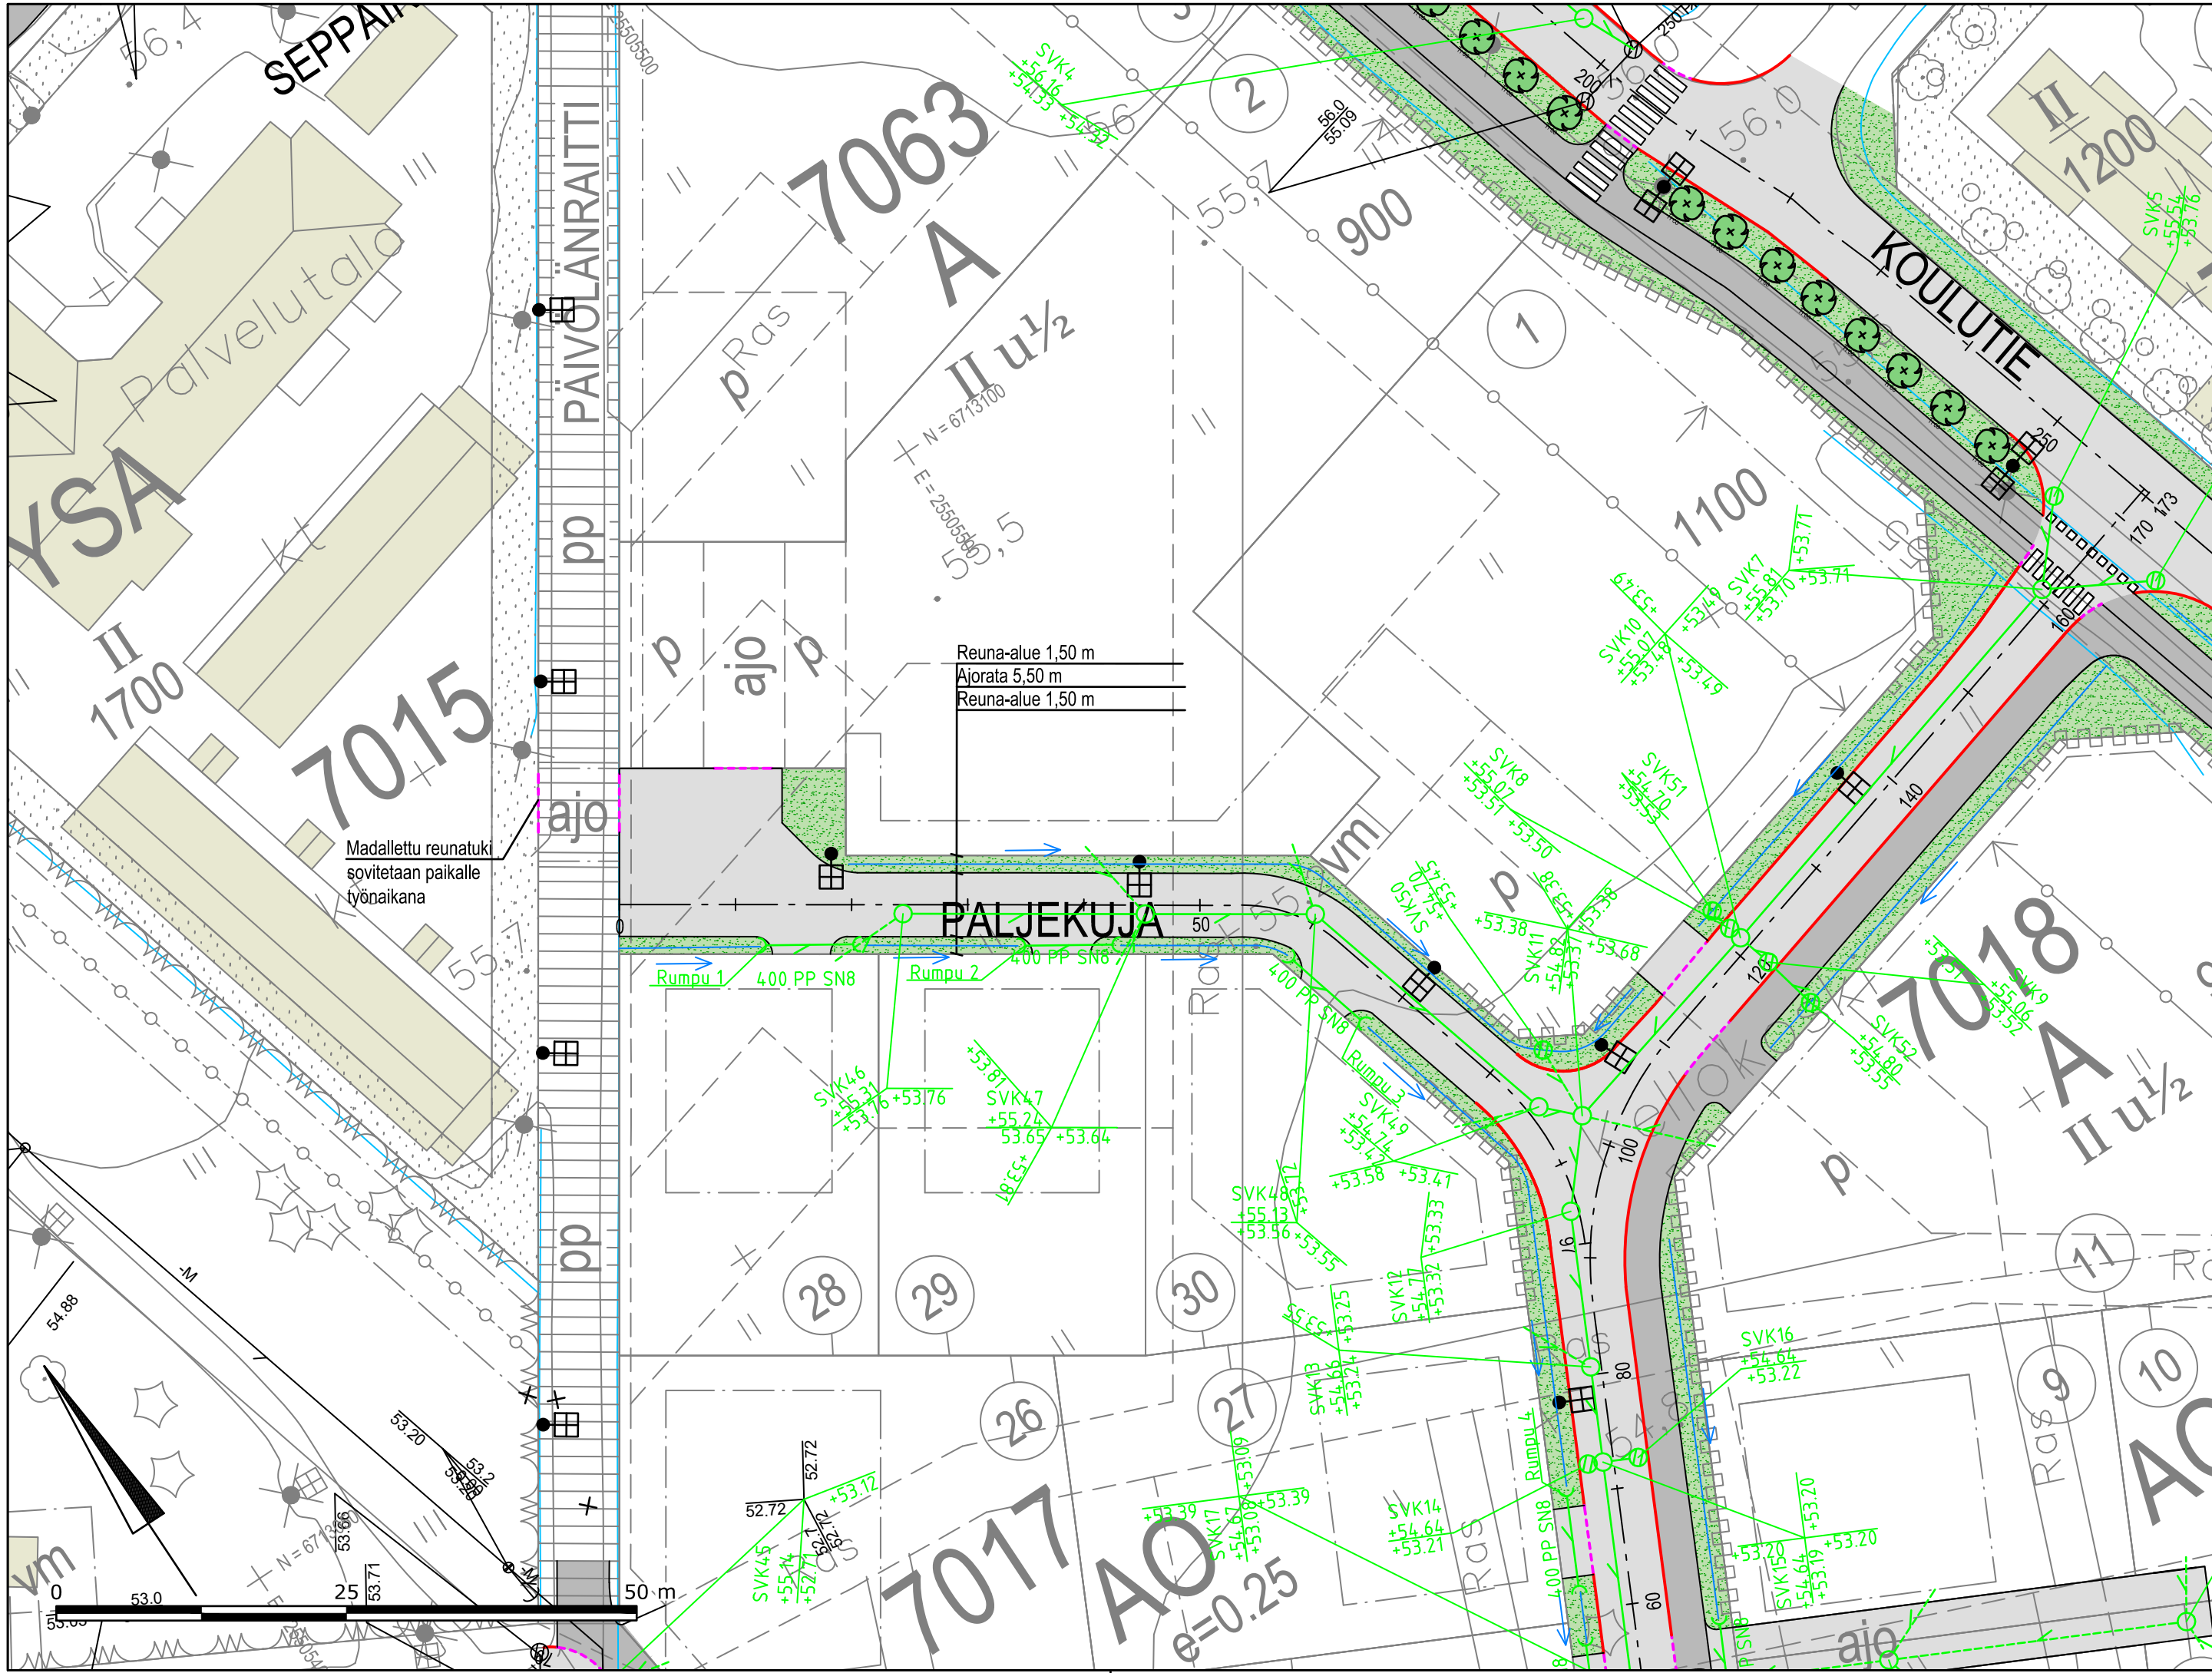

Selite

- Yhdistetty pyörätie ja jalkakäytävä, asf.
- Ajorata, asf.
- Nurmi
- Sadevesi, suun.
- Sadevesirumpu, suun.
- Sadevesi, tontti, suun.
- Sadevesi, rak.
- Sadevesirumpu, rak.
- Sadevesi, poistettava
- Painanne ja virtaussuunta (suunn.)
- Oja (nyk.)
- Valaisinpylväs (suunn.)

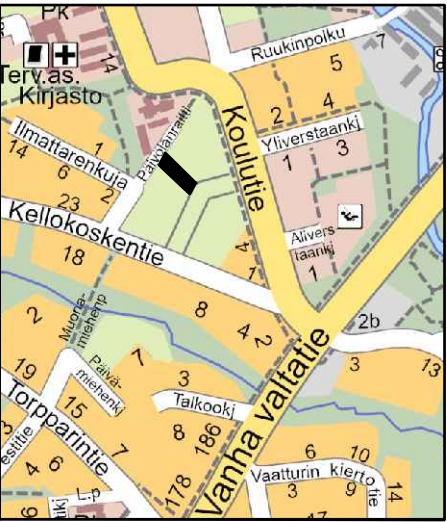

 Vesijärvenkatu 60, 15140 Lahti www.lepisto.eu	Pvm. 3.10.2025 Hyväksyjä J. Lepistö Suunnittelija P. Siitonen U. Diiriye	Piirustuksen sisältö Asemapiirustus, Paljekuja	Mittakaava 1:500
	Projektinumero 1987	Piirustusnumero 107	Muutos

Koordinaattijärjestelmä: ETRS-GK25			© Tuusulan kunta, kartta- ja paikkatieto/ 2024	
Korkeusjärjestelmä: N2000				
Kylä	Kortteli/Tila	Tontti/R:nro	Alustava nähtävillä olo Tekn. ltk hyv.	§
Rakennustoimenpide KATU			Virallinen nähtävillä olo Tekn. ltk hyv.	§
Rakennuskohteen nimi ja osoite Seppäinpuisto			Piirustuslaji KATUSUUNNITELMA	
			Piirustuksen sisältö Asemapiirustus, Paljekuja	Mittakaavat 1:500
 TUUSULAN KUNTA Kunnallistekniikan suunnittelu			Suunnittelualue, työn numero	Piir.nro 2226-107
Pvm	Suunn.	Tark.	Hyv. P.Marjamaa	