


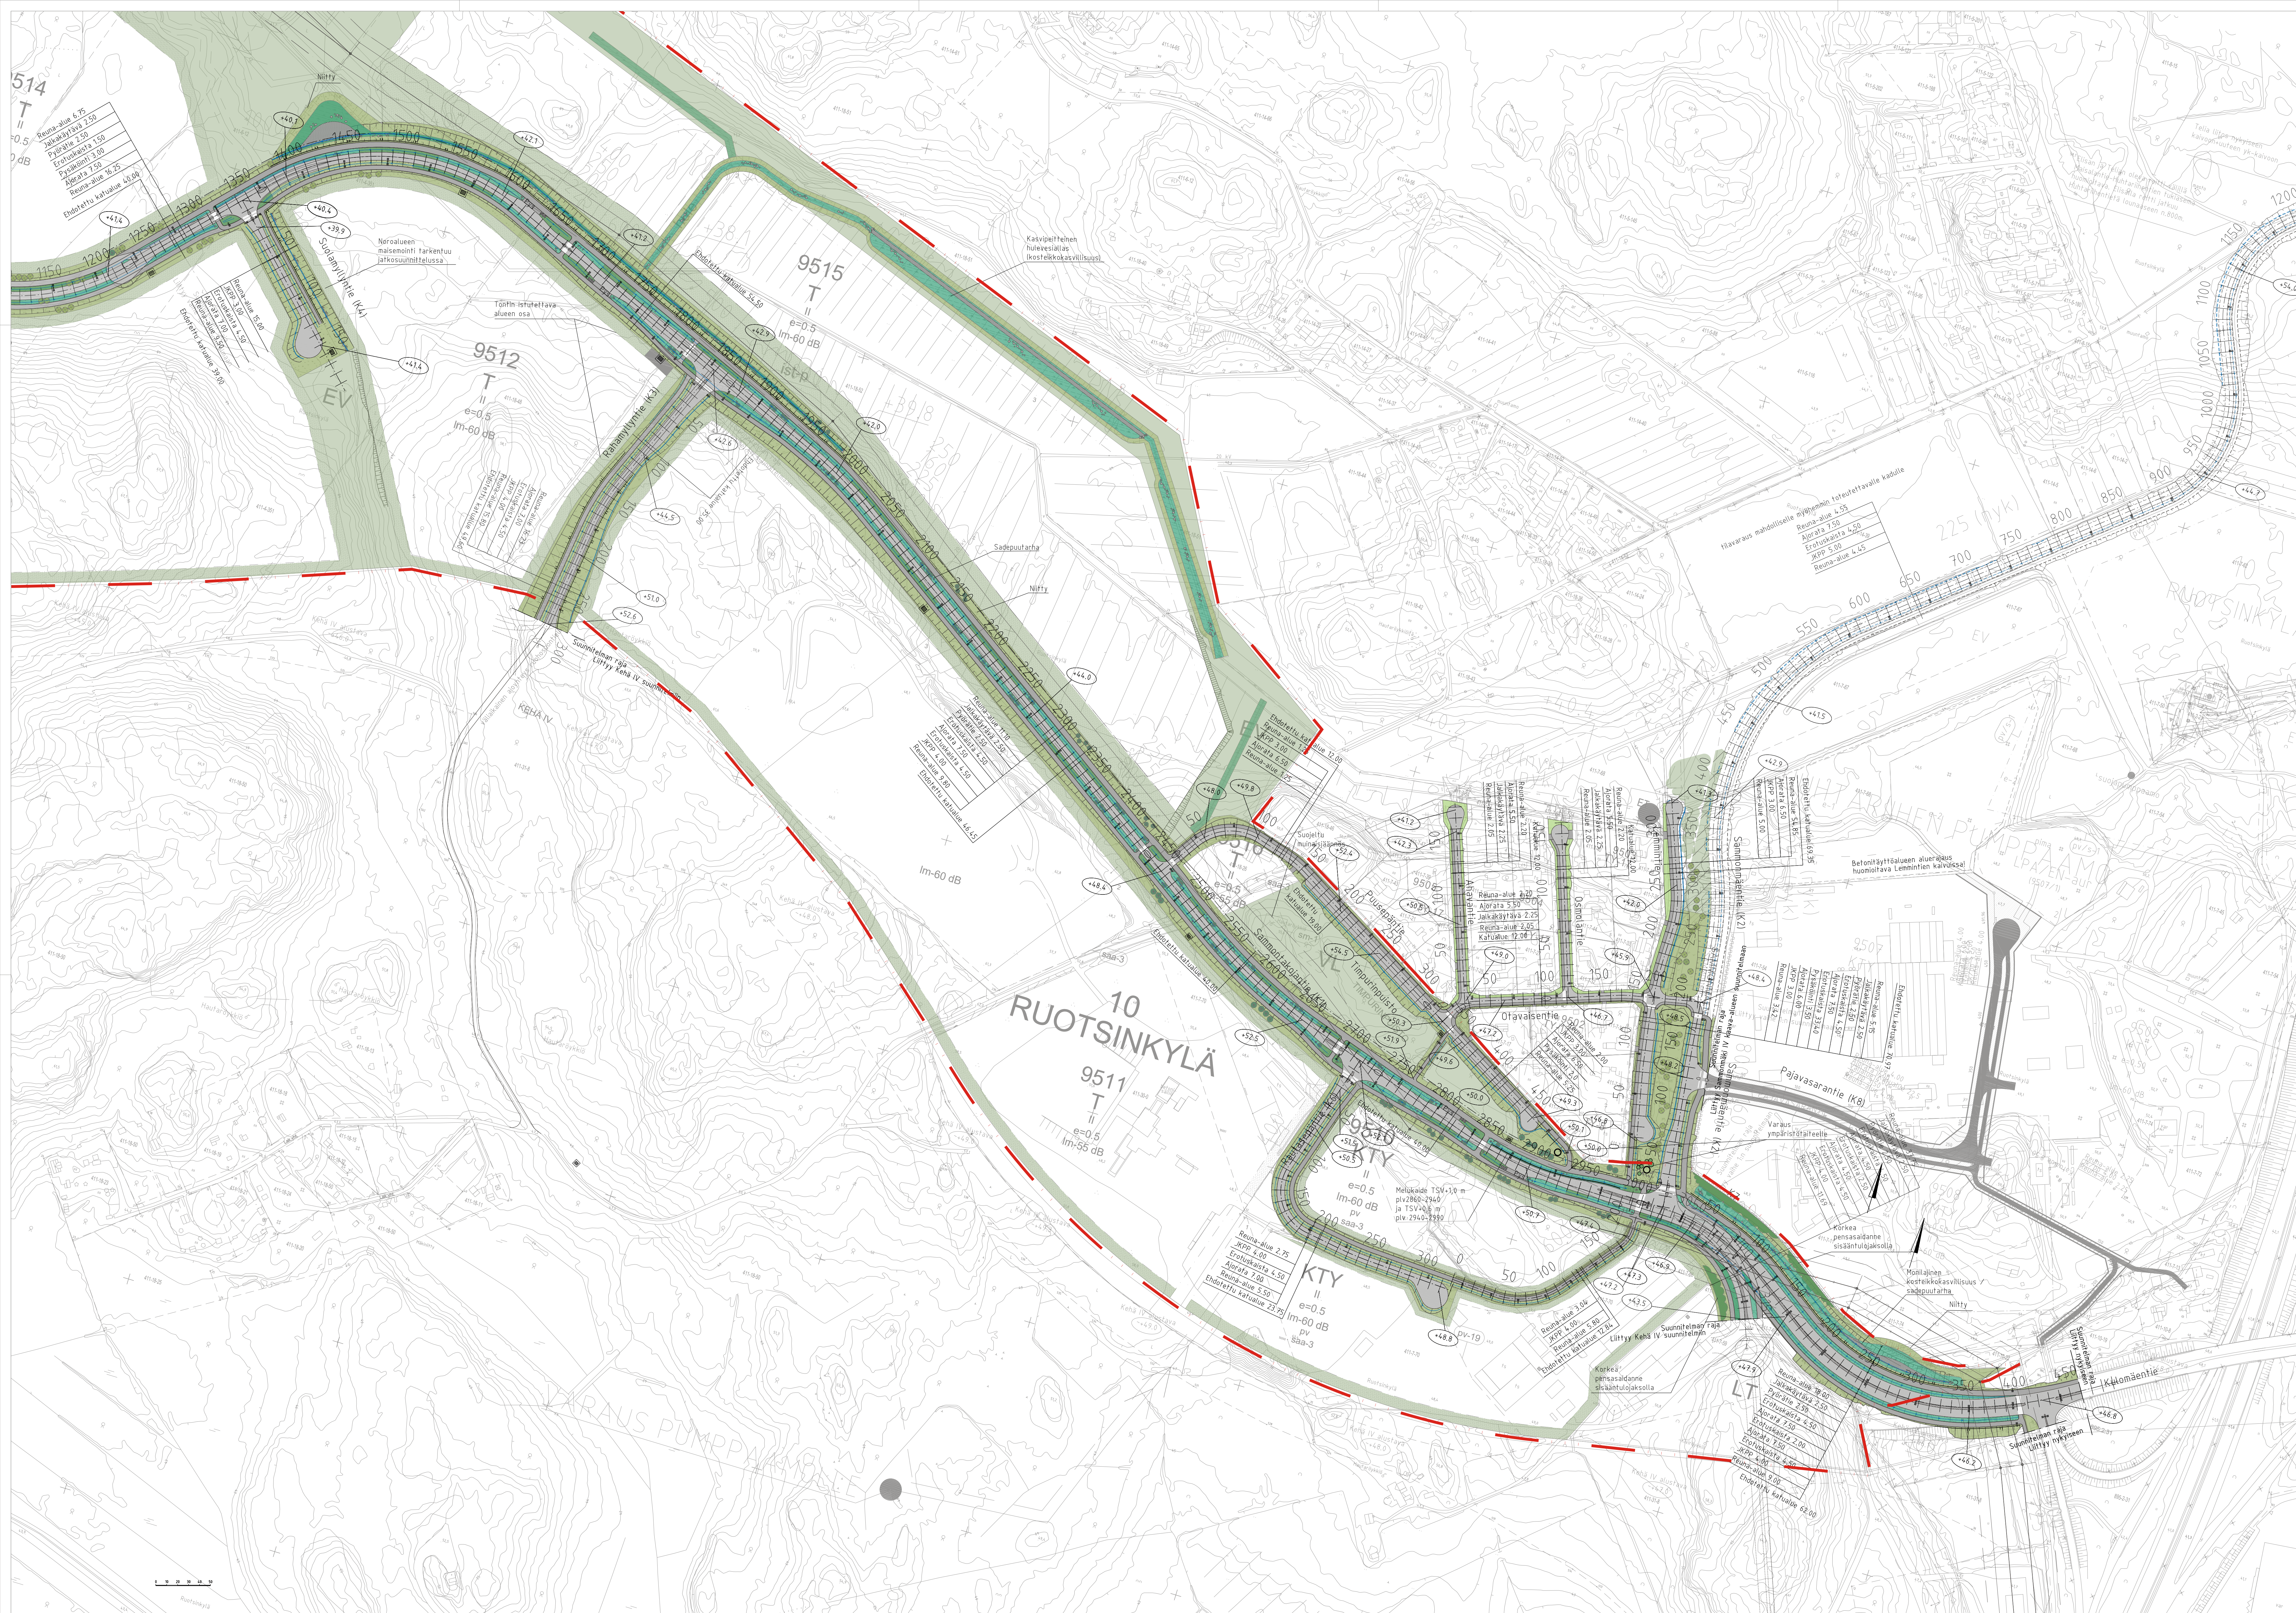

MERKINTÖJEN SELITYKSET

- Kaava-alueen raja
- Ajorata
- JK/PP
- Luonnontie
- Betonikievyys (pyörätiesäkköinti)
- Kasvipeltainen kosteikkokasvillisuus
- Niitty
- Nurmi
- Pensas
- Nykyinen metsäinen alue / istutettava alueen osa
- Istutettava metsä
- Lehtipu / havupuu
- Pieni havupuu / pensas
- Ykkäittäinen pensas
- Maakivi
- Avo-oja ja virtausuuntanuoli
- Reunakivi
- Kaide
- Melukaide
- Pumppaamo
- Sähkömuuntamo
- Voimalinjan pylsä

SITOWISE 17.1.2025 Tark. M.Oittinen
17.1.2025 Suunn. H.Laukkanen

						</	

[illegible]

This technical drawing is a cross-section of a landscape design. It shows a sloping terrain on the left, labeled 'nyk.maanpinta' (current ground surface) and 'arvioitu kallio' (estimated rock). A dashed line indicates the 'suunniteltu maanpinta' (planned ground surface). A vertical line marks the 'suostava kaavaraja' (planning boundary). To the right of this boundary, there are two areas labeled 'EROTELTU JÄRPÖ / VIIVITYSPÄÄNNE / LUOKITELA' and 'A.ERATA / VIIVITYSPÄÄNNE / LUOKITELA'. A road with a car and a pedestrian is shown. A utility pole is also present. The right side of the drawing shows a 'suon. fontin taseaus' (swampy area level). A scale bar at the bottom indicates distances of 2.5 m, 2.5 m, 4.5 m, 7.5 m, 4.5 m, and 4.0 m, totaling approximately 28.5 m.

Tunn.	Muutos			Muuttaja	Päiväys
Koordinaattijärjestelmä ETRS-GKZ5 N2000			① Tuusulan kunta, kartta- ja paikkatieto/ 2016		
Kylä 18 Ruotsinkylä	Korttelit/Tila Tontti/R:nro	Aiustava nähtävillä olo Tekn. Ilk hyv.	\$		
Rakennustoimenpite KATU		Virallinen nähtävillä olo Tekn. Ilk hyv.	\$		
Rakennusohjeen nimi ja osoite Focus		Piirustusaj VLIGISUUNNITELMA			
Asemakaava KEHA IV ASEMAKAAVA nro 3579		Piiruksen sisältö POIKKEILEIKKAUS	Mitäkaavaf 1:200		
 TUUSULAN KUNTA Kuntaliikenteiden suunnittelu					
Pvm 17.1.2025	Suunn. P.Majarja	Tark. P.Majarja	Hyv.	Suunnitteluala, työn numero MAR	Piir.nro 2223-12

YHDISTETTY JK+PP	VIIVYTYSKÄYNNÄL / LUMITILA	ALUE	VIIVYTYSKÄYNNÄL / LUMITILA
---------------------	-------------------------------	------	-------------------------------




$$PL = 1500$$


PL = 275




Monilajinen kosteikkokasvillisuus

SITOWISE	17.12.2025	Tark. M.Ottinen
	17.12.2025	Suunn. H.Laukkanen
Tunn.	Muutos	Muuttaja Päiväys
Koordinaattijärjestelmä:	ETRS-GK25	© Tuusulan kunta, kartta- ja paikkatieto/2016
Korkeusjärjestelmä:	N2000	
Kylä	Kortteli/Tila	Tontti/Rnro
Y8 Ruutu	Korttelin omienpieni	
Rakennusnumeri	KATU	
Rakennuskohteen nimi ja osoite	Forus	
Asemakaava	KEHA IV ASEMAKAAVA nro 3579	
	TUUSULAN KUNTA	
Pvm 17.12.2025	Suunn. Tark. H.Laukkanen	Hyv.
	Suunnitteluaika, työn numero	Päiväno 2223-13
	MAR	

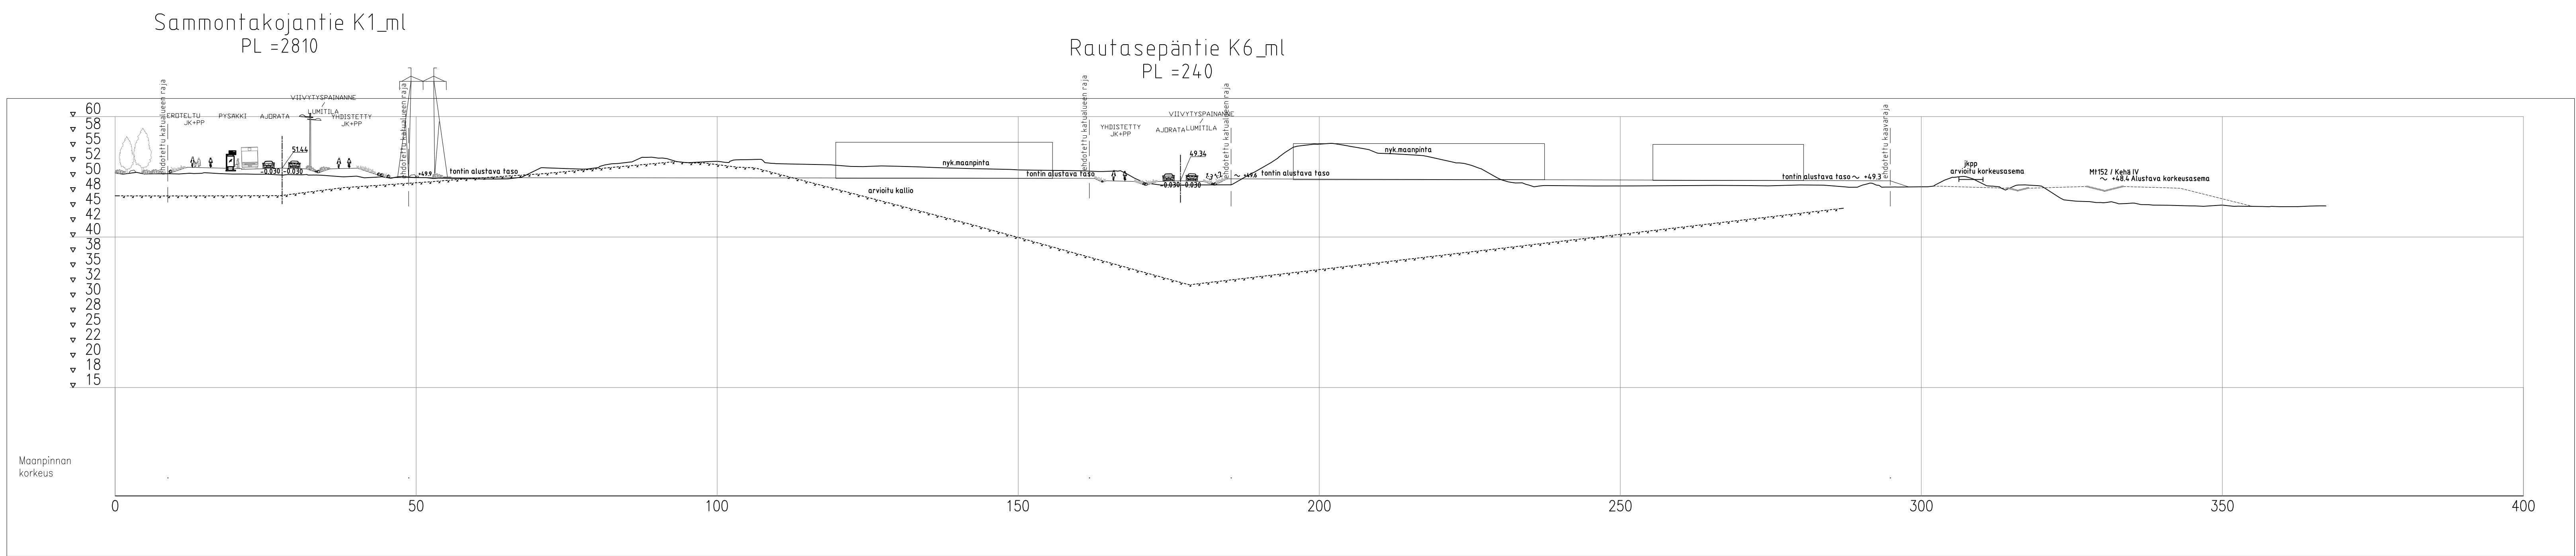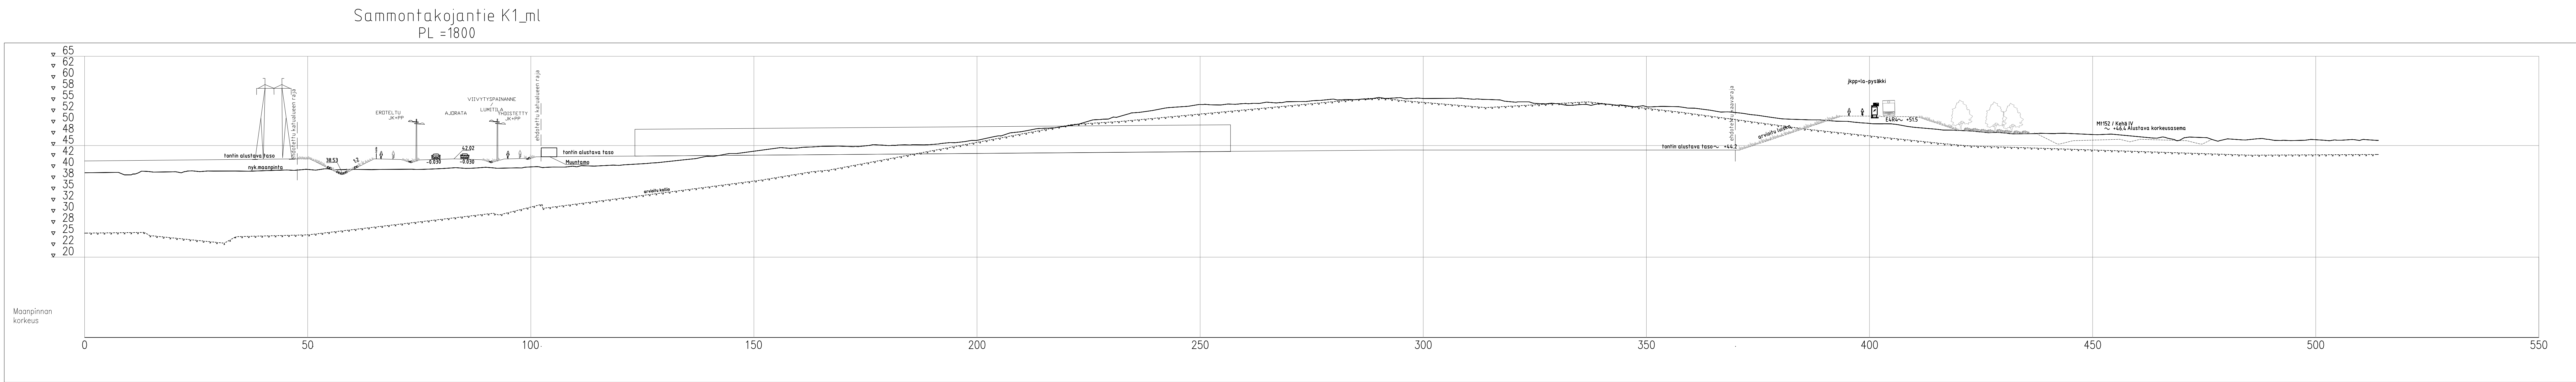

SITOWISE	17.1.2025	Tark. IM-Ottinen
	17.1.2025	Suunn. H.Laukkanen

Tunn.	Muutos	Muuttaja	Päiväys
Koordinaattijärjestelmä	ETRS-GK25	© Tuusulan kunta, kartta- ja paikkatieto/2016	
Korkeusjärjestelmä	N2000		
Kylä	Kortteli/Tila	Tontti/Runko	Alustava nähtäville olo
Rakennuslomapiide			Tekn. ltk. hyv.
KATU			Virallinen nähtäville olo
Rakennuskohteen nimi ja osoite			Tekn. ltk. hyv.
Focus			Piirustelija
Asemakaava			YLEISSUUNNITELMA
KEHA IV ASEMAKAAVA nro 3579			Piirustuksen sisältö
			POIKKILEIKKAUS
			Mittakaavat
			1:200
			1:500
TUUSULAN KUNTA			
Kunnallistekniikan suunnittelu			
Pvm	Suunn.	Tark.	Hyv.
17.12.2025		P.Harjanne	
		Suunnitteluaika, työn numero	
		MAR	
		Pir-nro	
		2223-15	

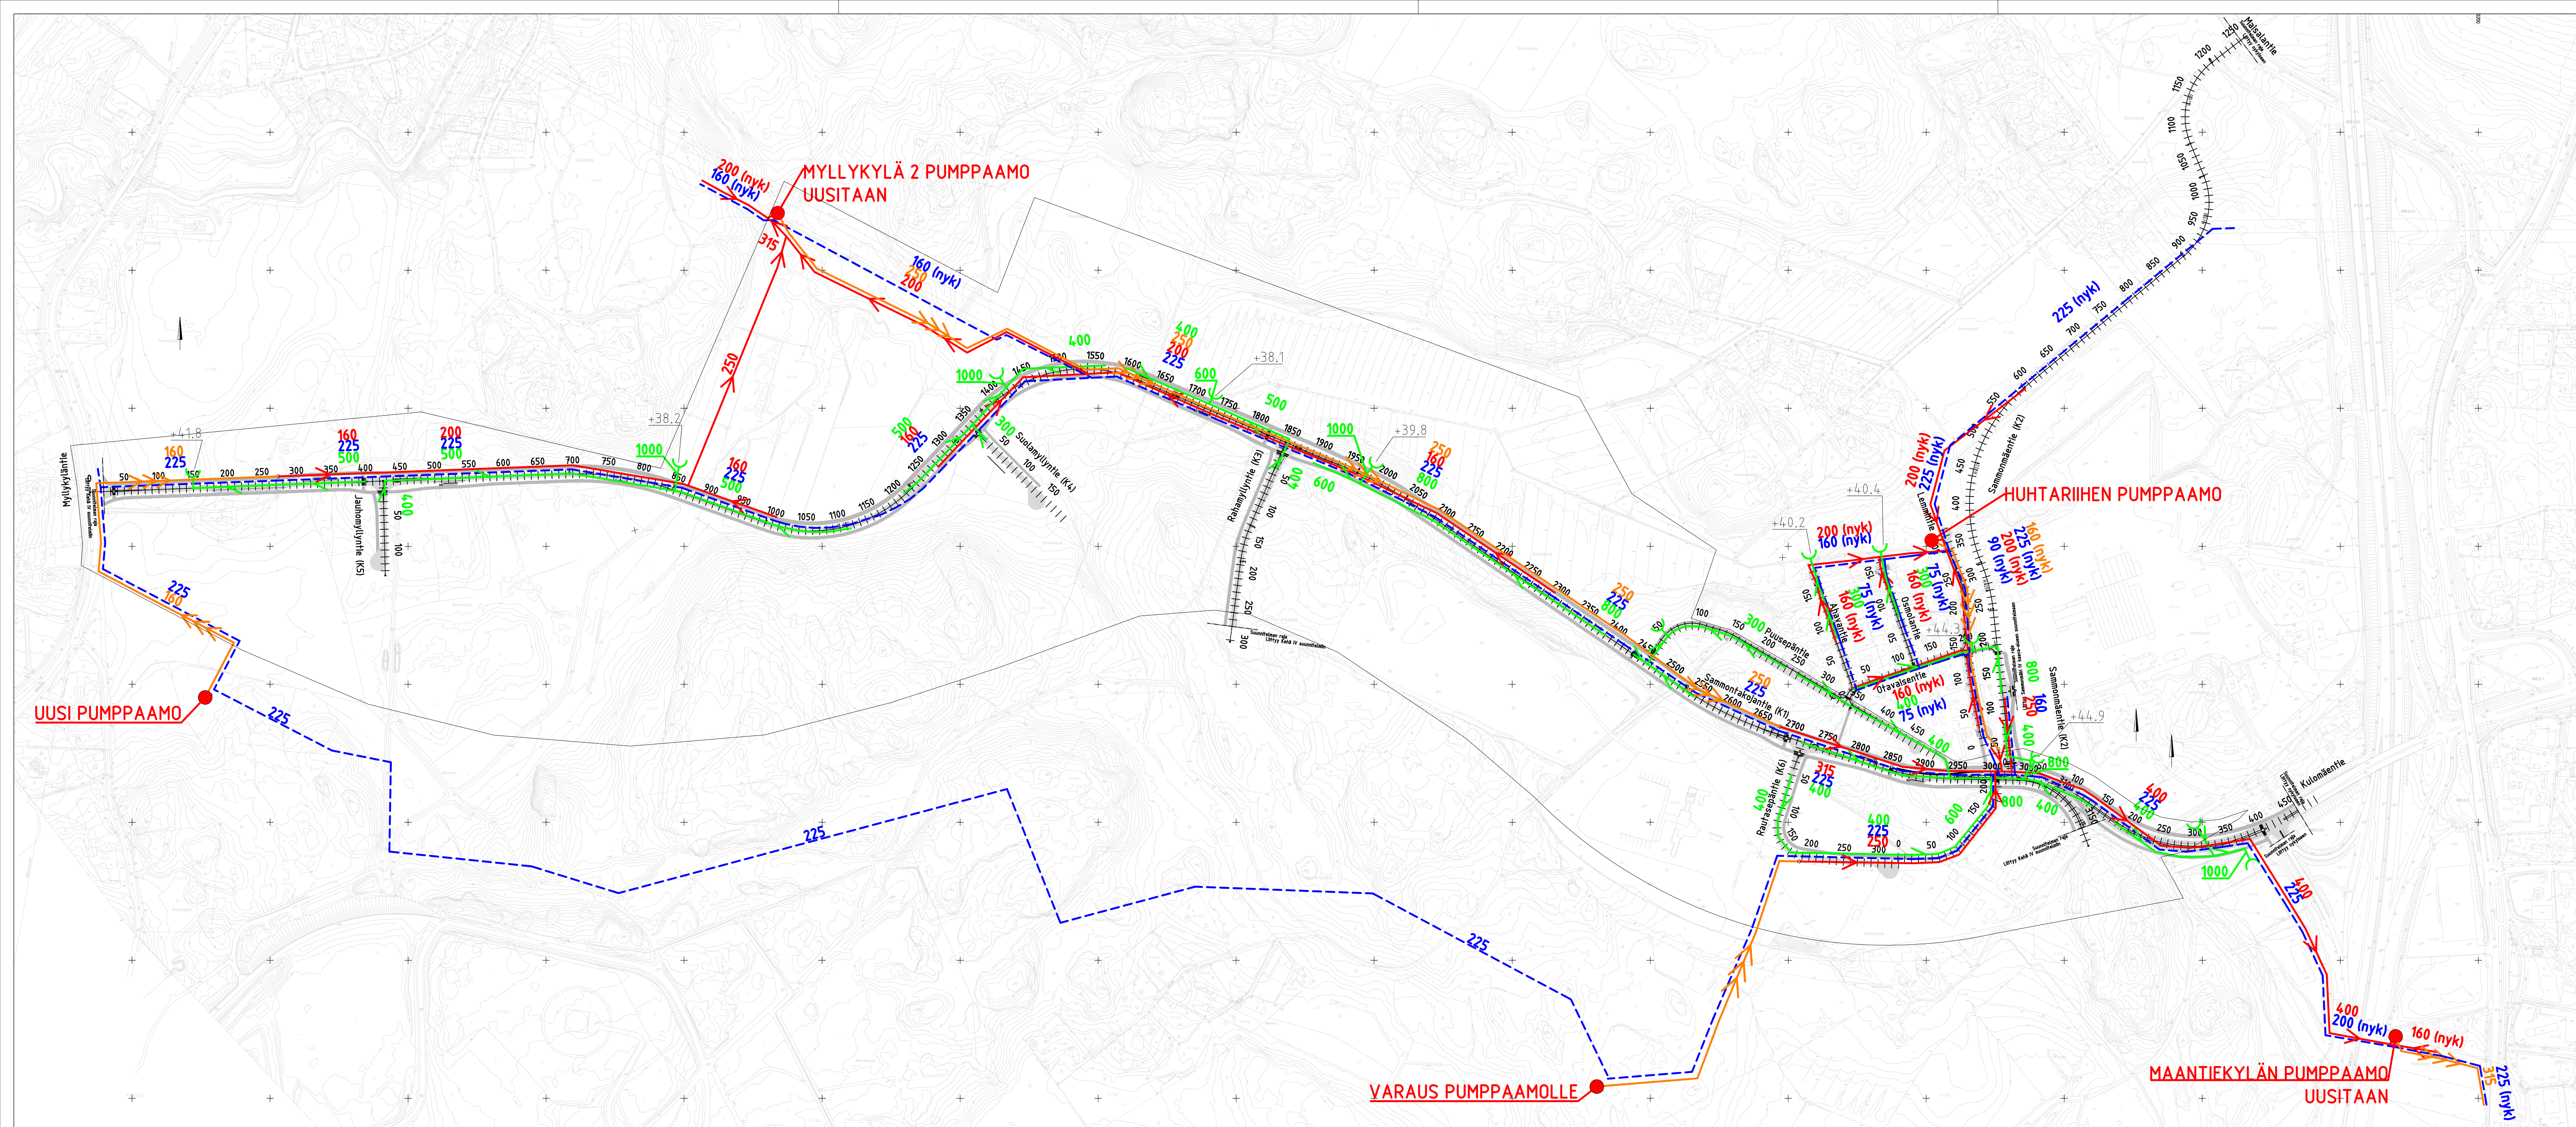

PIIRUSTUSMERKINNÄT

- Hulevesiviemäri
- Jätevesiviemäri
- Vesijohto
- Painejätevesiviemäri
- Kaavaraja

SITOWISE

17.1.2025	Tark. P. Leppänen
17.1.2025	Suunn. J. Koivuniemi

Tunn.	Muutos	Muuttaja	Päiväys
Koordinaattijärjestelmä: ETRS-GK25		© Tuusulan kunta, kartta- ja paikkatieto/2016	
Korkeusjärjestelmä: N2000			
Kylä	Kortteli/Tila	Tonitti/R:nro	Alustava nähtävillä olo
18 Ruotsinkylä			Tekn. ltk. hyv. §
Rakennustoimenpide			Virallinen nähtävillä olo
VESIHUOLTO			Tekn. ltk. hyv. §
Rakennuskohteen nimi ja osoite			Piirustuslaji
Focus			YLEISSUUNNITELMA
Asemakaava			Piirustuksen sisältö
KEHÄ IV ASEMAKAAVA nro 3579			ASEMAPIIRUSTUS
			Mittakaavat
			1:4 000
 TUUSULAN KUNTA			
Kunnallistekniikan suunnittelu			
Suunnitteluala, työn numero			Piir.nro
			2223-4
Pvm	Suunn.	Tark.	Hyv.
17.1.2025		P. Marjamaa	