


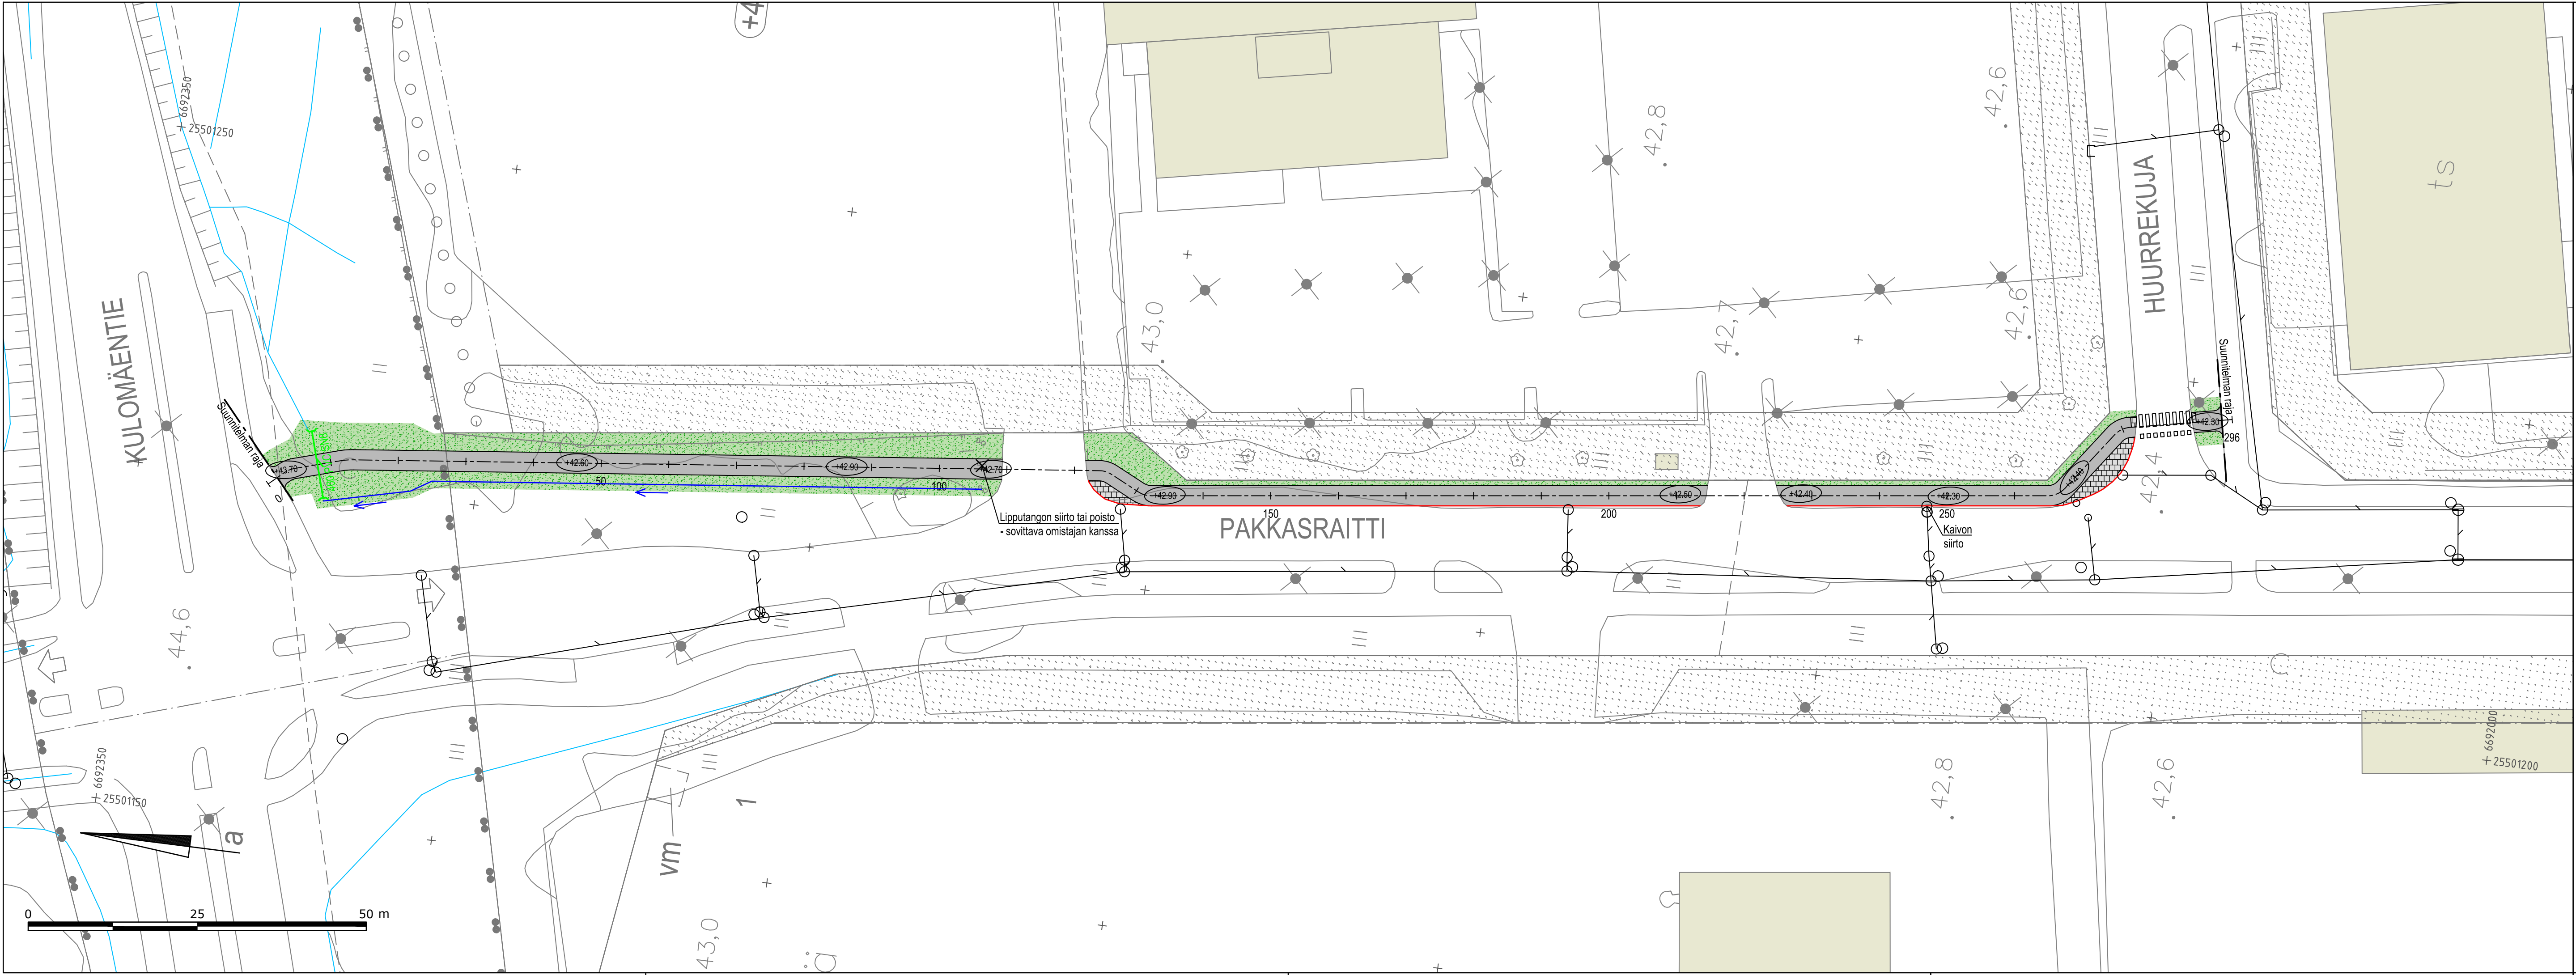

Selite

- Yhdistetty pyörätie ja jalkakäytävä, asf.
- Nurmi R3
- Betonikivi
- Reunakivi, näkömä 12 cm
- Painanne ja virtaussuunta
- Rumpu 400 PVC SN8 ja virtaussuunta
- Sadevesiviemäri (rak.)
- Suojatie
- Kadun likimääräinen korkeusasema
- Aita (rak.)

 insinööritoimisto LEPISTÖ Vuorikatu 35, 15100 Lahti www.lepisto.eu	Pvm. 4.11.2025	Pirustuksen sisältö		Mittakaava
	Hyväksyjä J. Lepistö	Asemapiirustus		1:500
Suunnittelija P. Siitonen U.Diriye	Projektinnumero	Pirustusnumero	Muutos	
	1890	1		

Koordinaattijärjestelmä: ETRS-GK25				© Tuusulan kunta, kartta- ja paikkatieto/ 2024	
Korkeusjärjestelmä: N2000					
Kylä 11 LAHELA	Kortteli/Tila	Tontti/R:nro	Alustava nähtävillä olo Tekn. ltk hyv.		§
Rakennustoimenpide KATU			Virallinen nähtävillä olo Tekn. ltk hyv.		§
Rakennuskohteen nimi ja osoite Pakkasraitin jkpp jatke			Pirustustaj KATUSUUNNITELMA		
			Pirustuksen sisältö Asemapiirustus	Mittakaavat 1:500	
 TUUSULAN KUNTA Kunnallistekniikan suunnittelu			Suunnittelualue, työn numero		Piir.nro 2211-1
Pvm	Piirt.	Tark. THu	Hyv. PJu		