
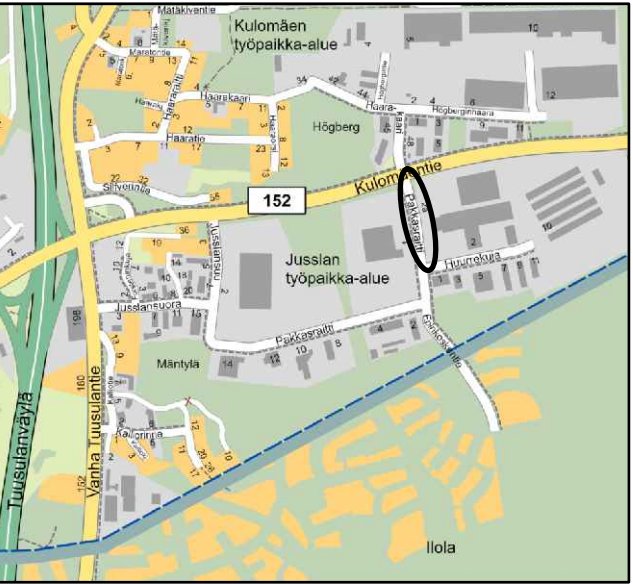
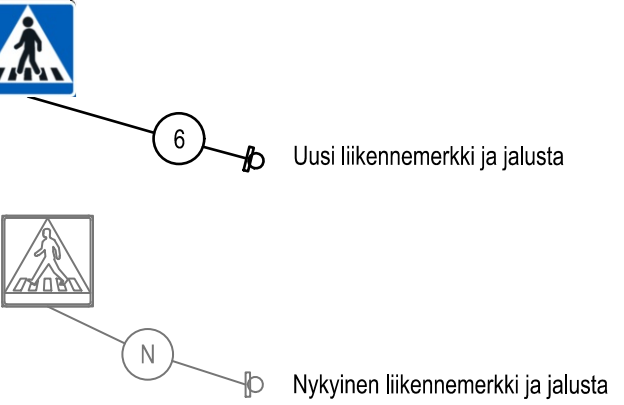


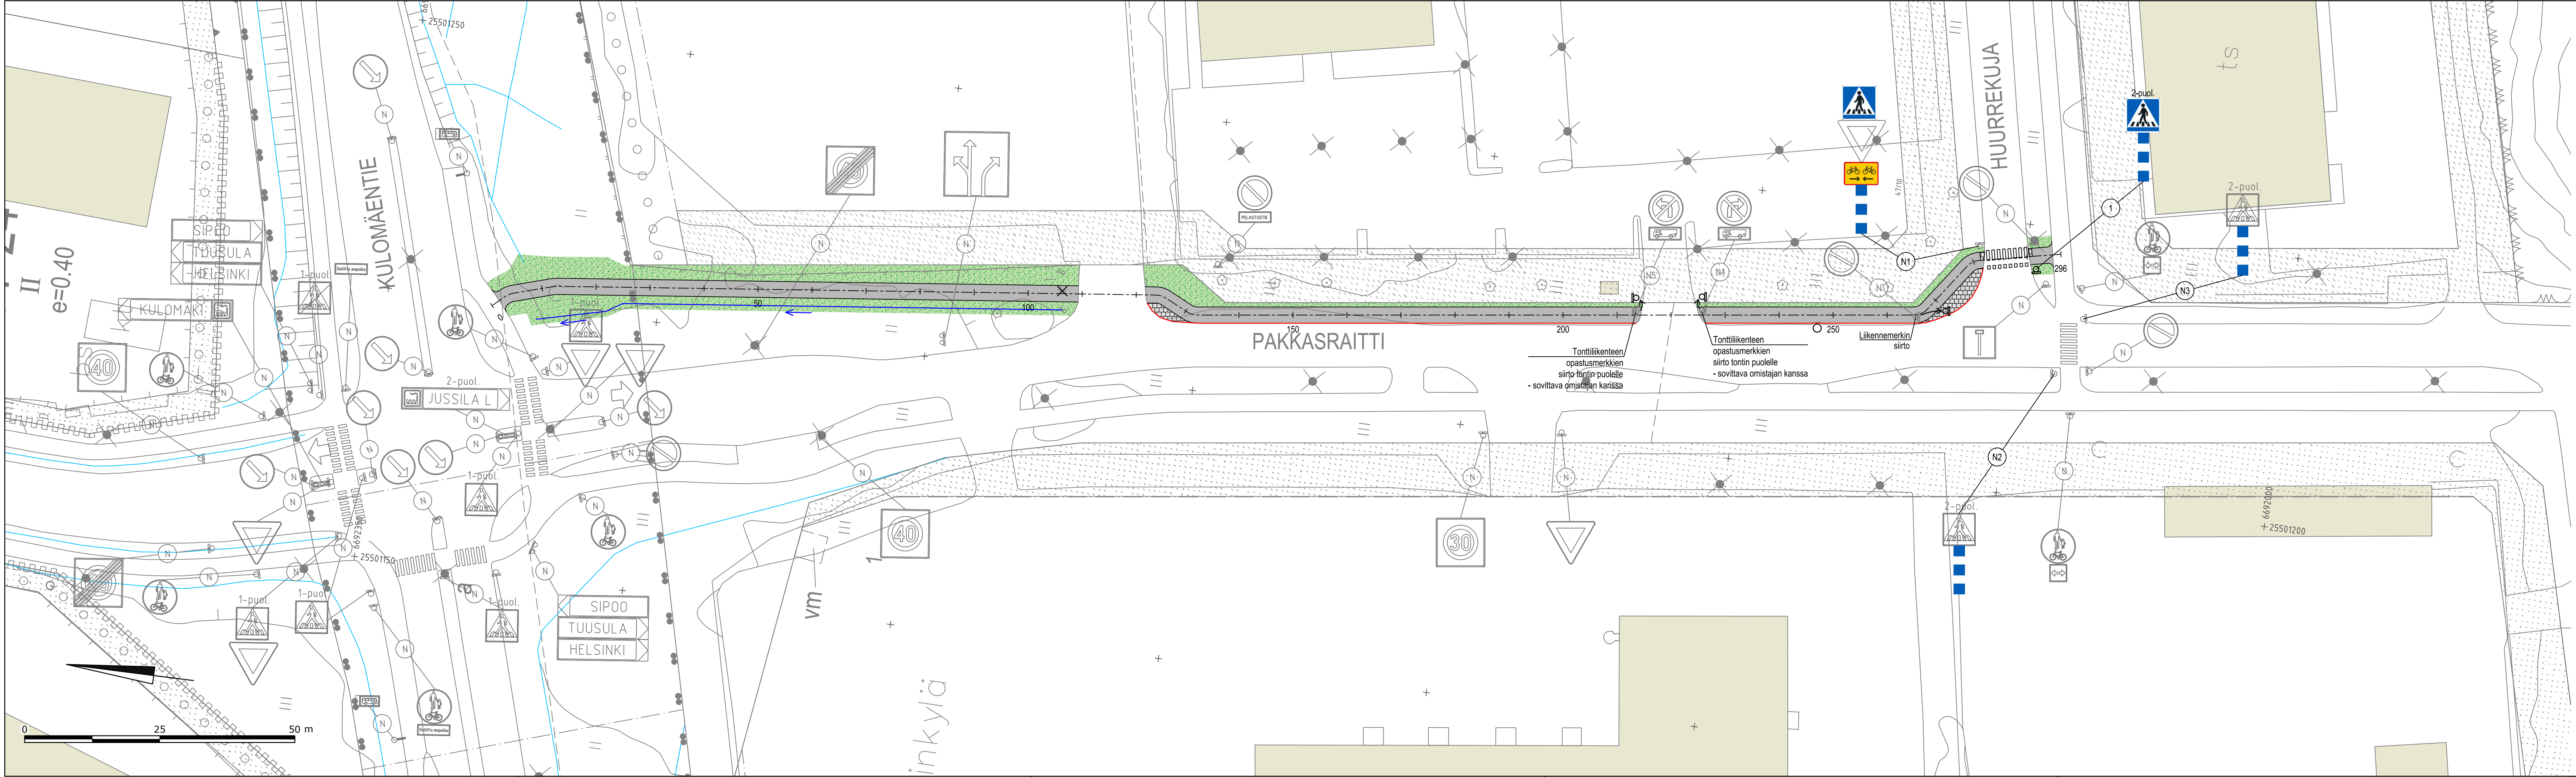

 insinööritoimisto LEPISTÖ Vuorikatu 35, 15100 Lahti www.lepisto.eu	Pvm. 4.11.2025 Hyväksyjä J. Lepistö Suunnittelija P. Siitonen U. Diirye		Piiustuksen sisältö Liikenteenohjaussuunnitelma		Mittakaava 1:500
	Projekinumero 1890		Piiustusunumero 3		Muutos

Koordinaattijärjestelmä: ETRS-GK25				© Tuusulan kunta, kartta- ja paikkatieto/ 2016	
Korkeusjärjestelmä: N2000					
Kylä 11 LAHELA		Kortteli/Tila		Tontti/Rnro	
Rakennustoimenpide KATU		Alustava nähtävillä olo Tekn. ltk. hyv.		§	
Rakennuskohteen nimi ja osoite Pakkasraitin jkpp jatke		Virallinen nähtävillä olo Tekn. ltk. hyv.		§	
 TUUSULAN KUNTA Kunnallistekniikan suunnittelu		Piiustustilaj KATUSUUNNITELMA			
		Piiustuksen sisältö Liikenteenohjaussuunnitelma		Mittakaavat 1:500	
Pvm		Piirt.		Tark. THu	
				Hyv. PJU	
Suunnitteluala, työn numero				Piiir.nro 2211-3	