



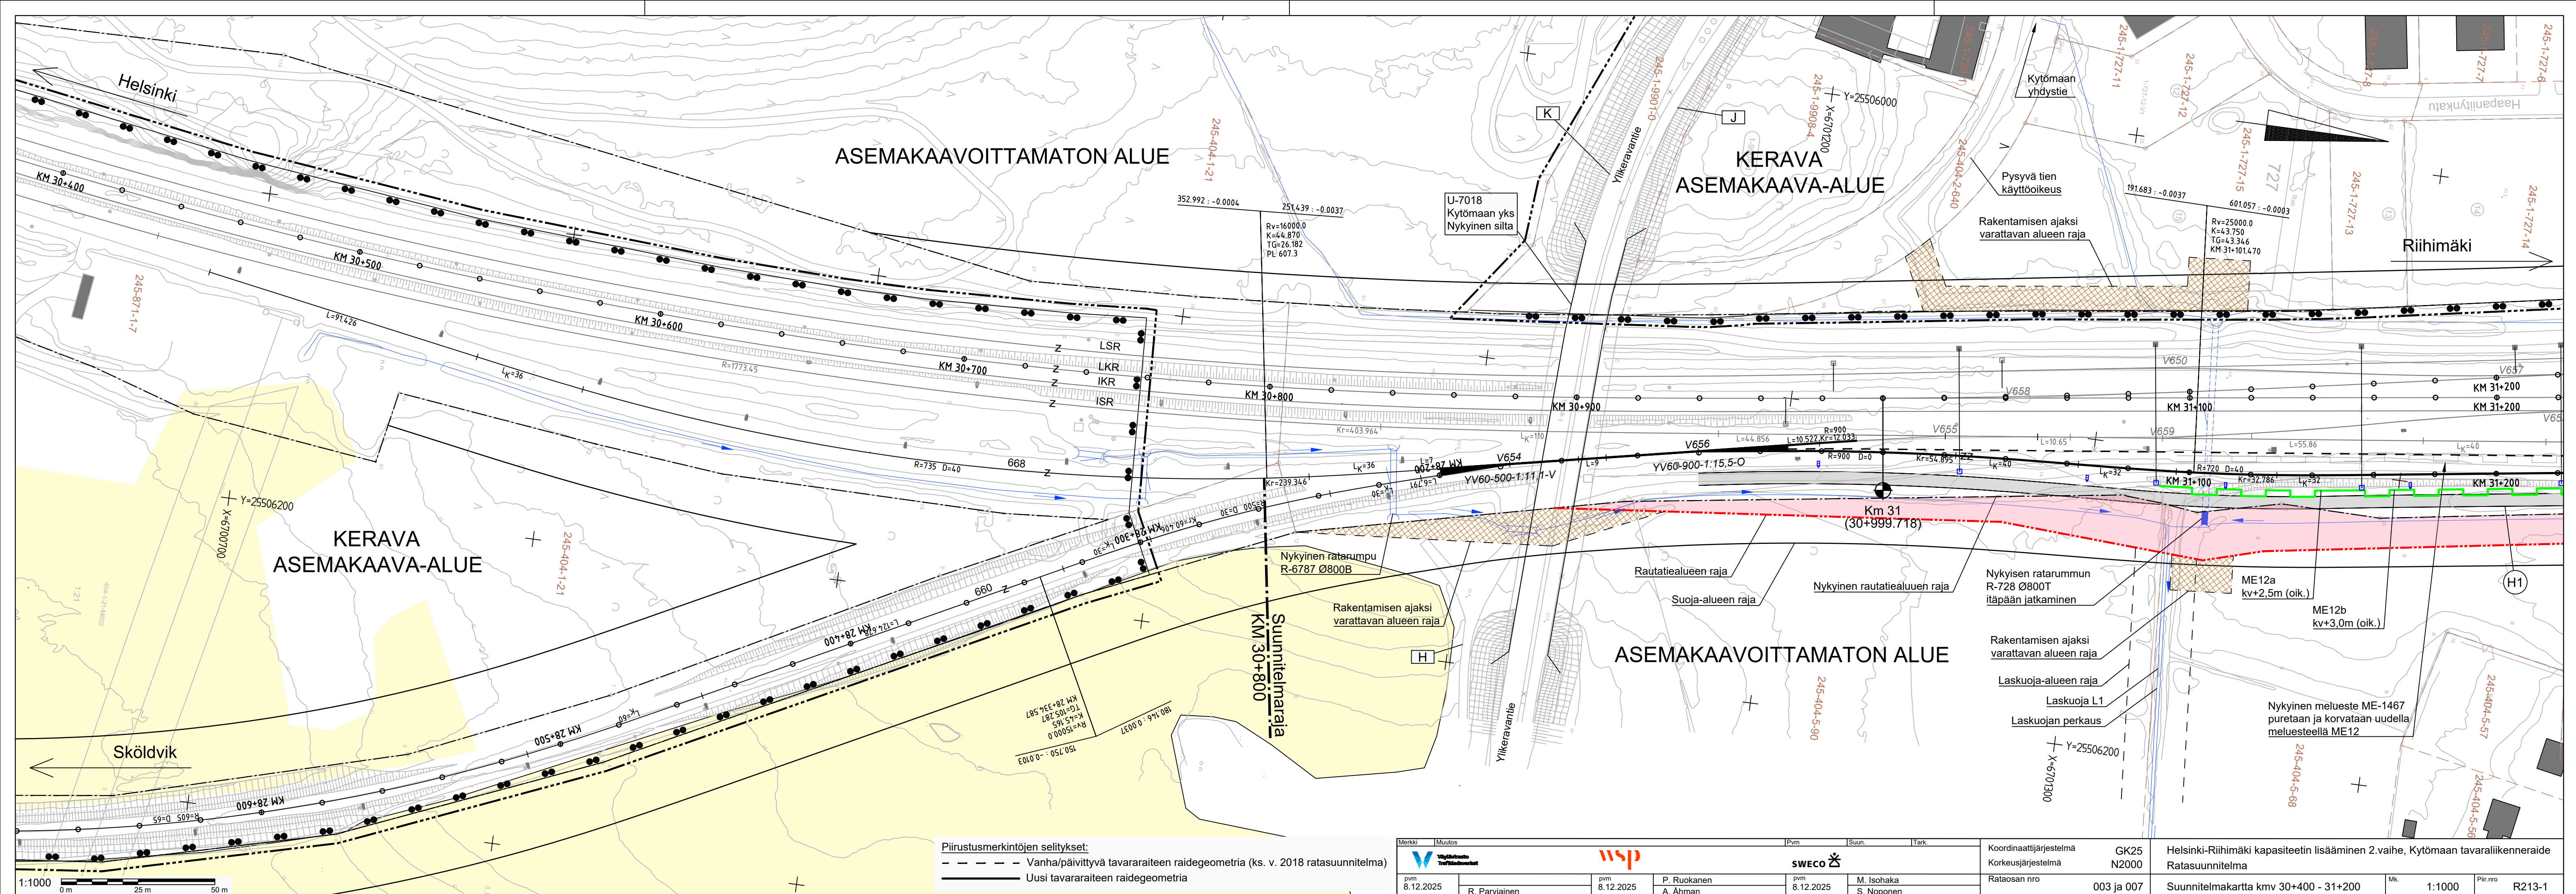



Piirustusmerkintöjen selitykset:
- - - - - Vanha/päivittyvä tavararaiteen raidegeometria (ks. v. 2018 ratasuunnitelma)
— — — — — Uusi tavararaiteen raidegeometria

Merkki	Muutos	Pvm	Suun.	Tark.
pvm 8.12.2025	R. Parviainen	pvm 8.12.2025	P. Ruokanen A. Ahman	pvm 8.12.2025 M. Isohaka S. Noponen

Koordinaattijärjestelmä	GK25	Helsinki-Riihimäki kapasiteetin lisääminen 2.vaihe, Kytömaan tavaraliikenneraide
Korkeusjärjestelmä	N2000	Ratasuunnitelma
Rataosan nro	003 ja 007	Suunnitelmakartta kmv 30+400 - 31+200
Mk.	1:1000	Piir.nro R213-1

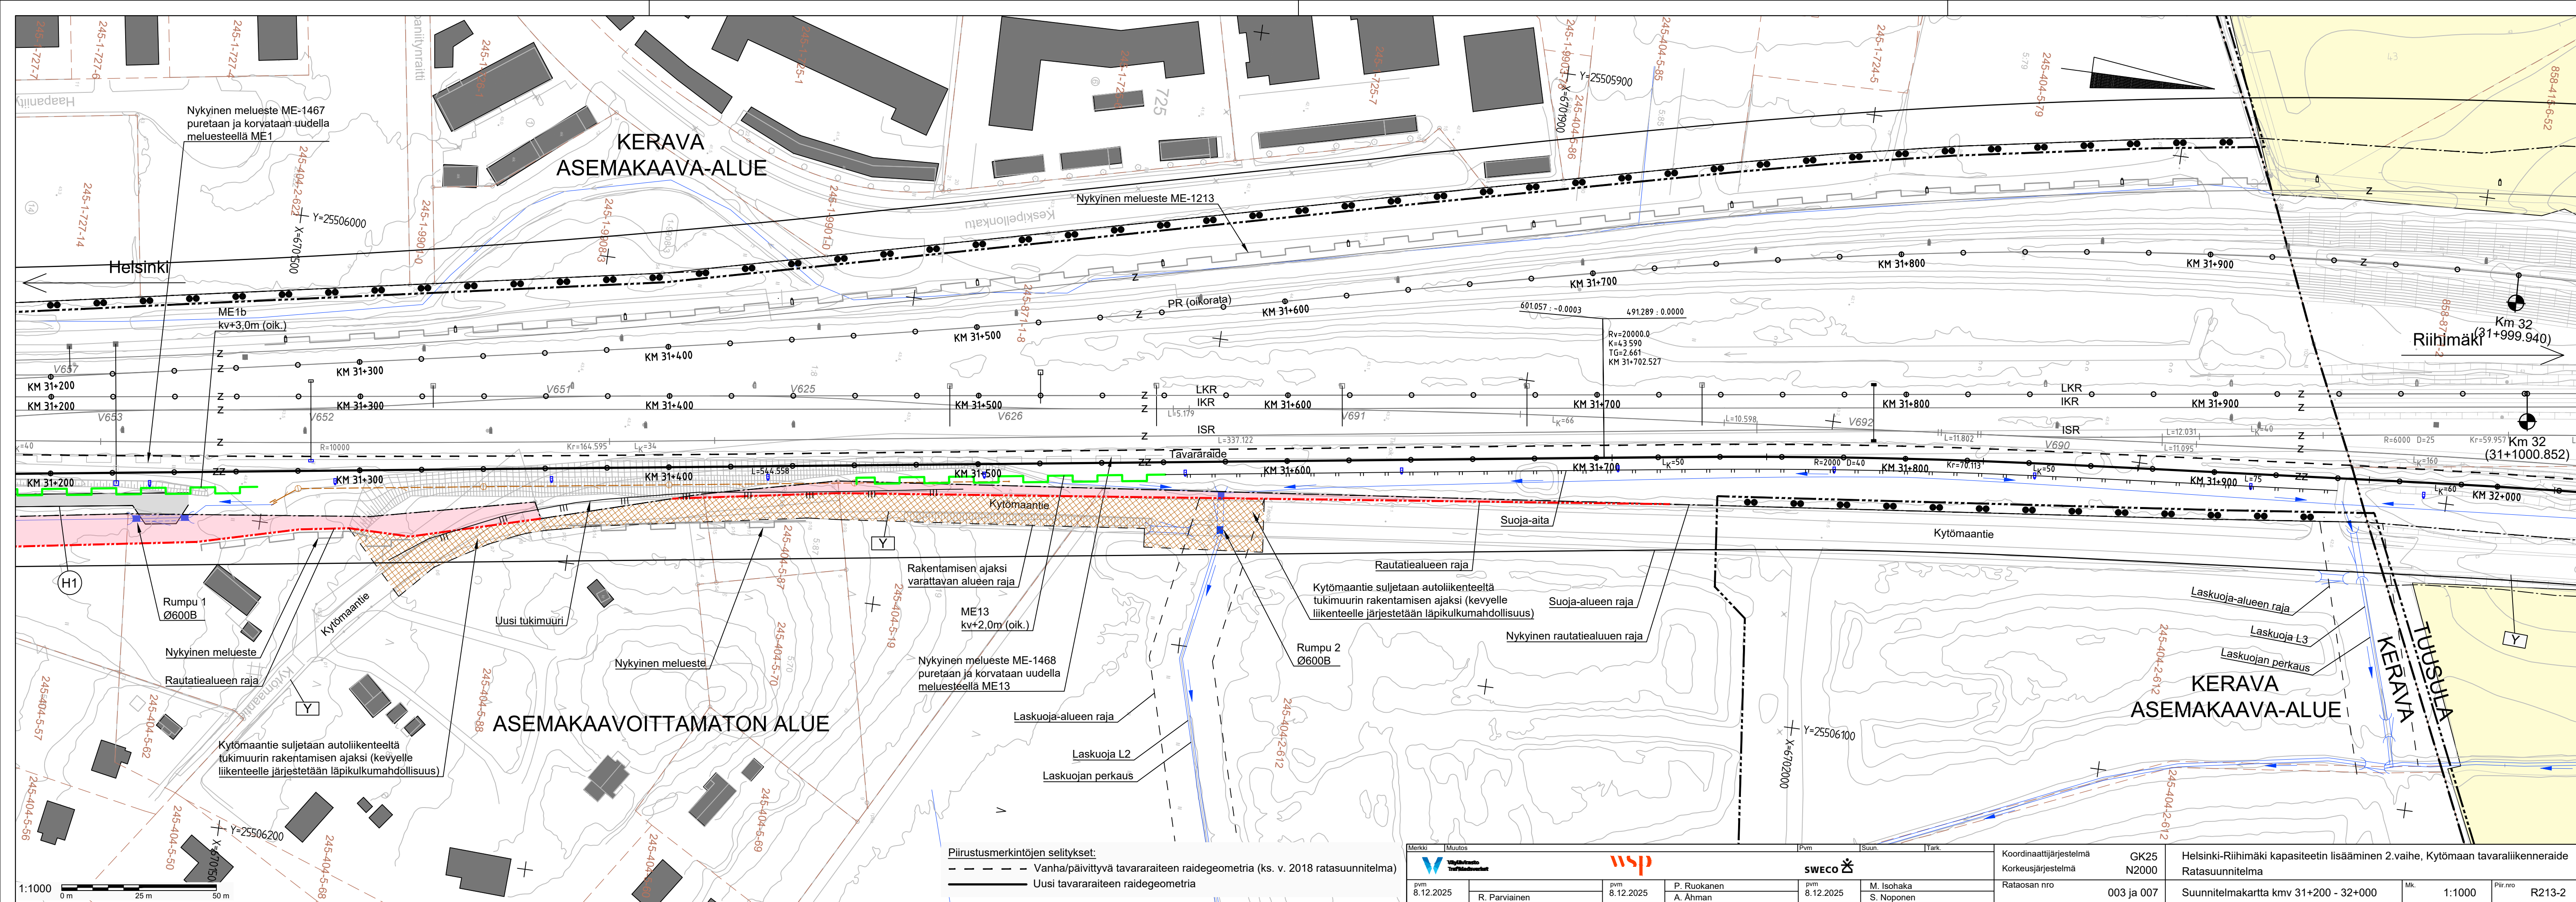

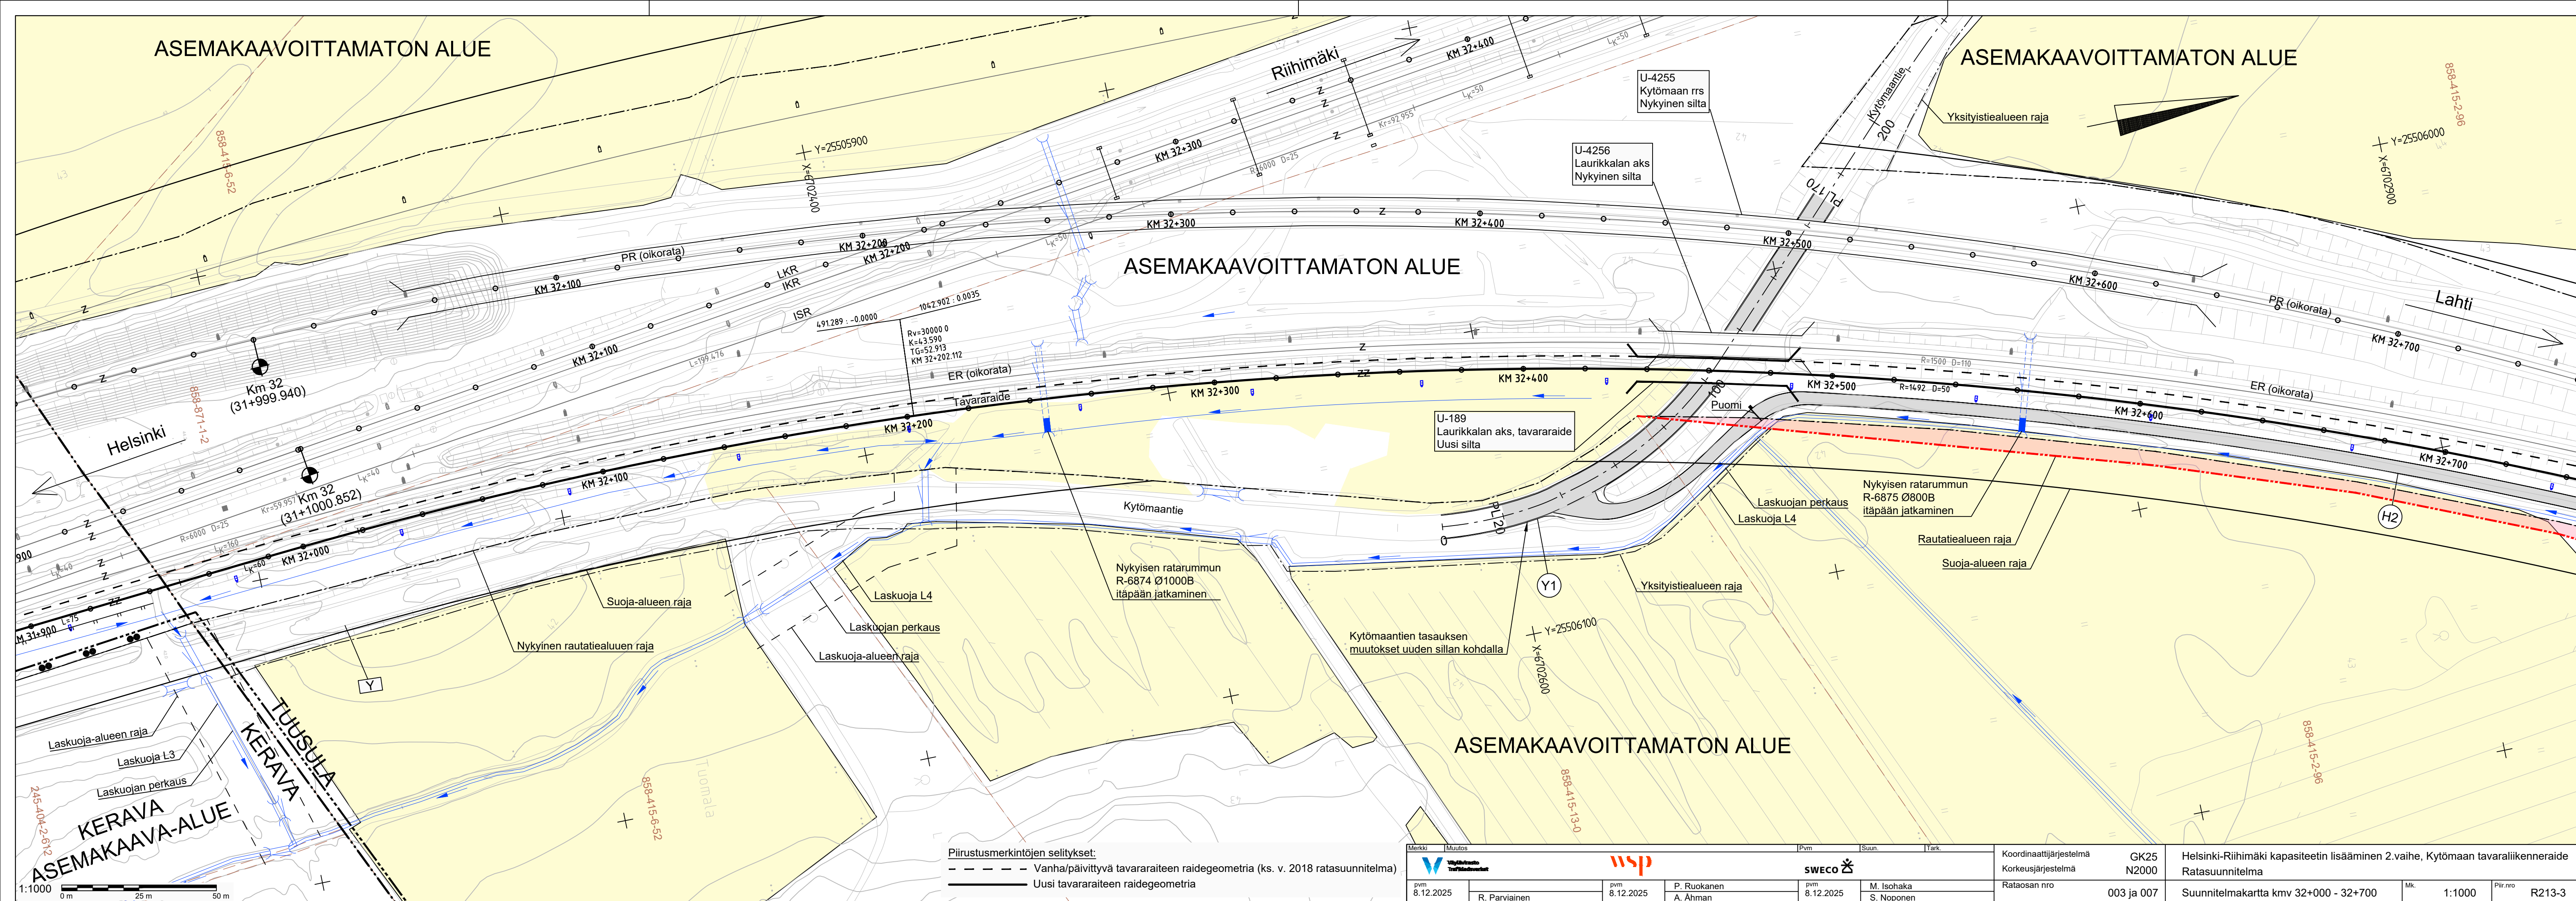

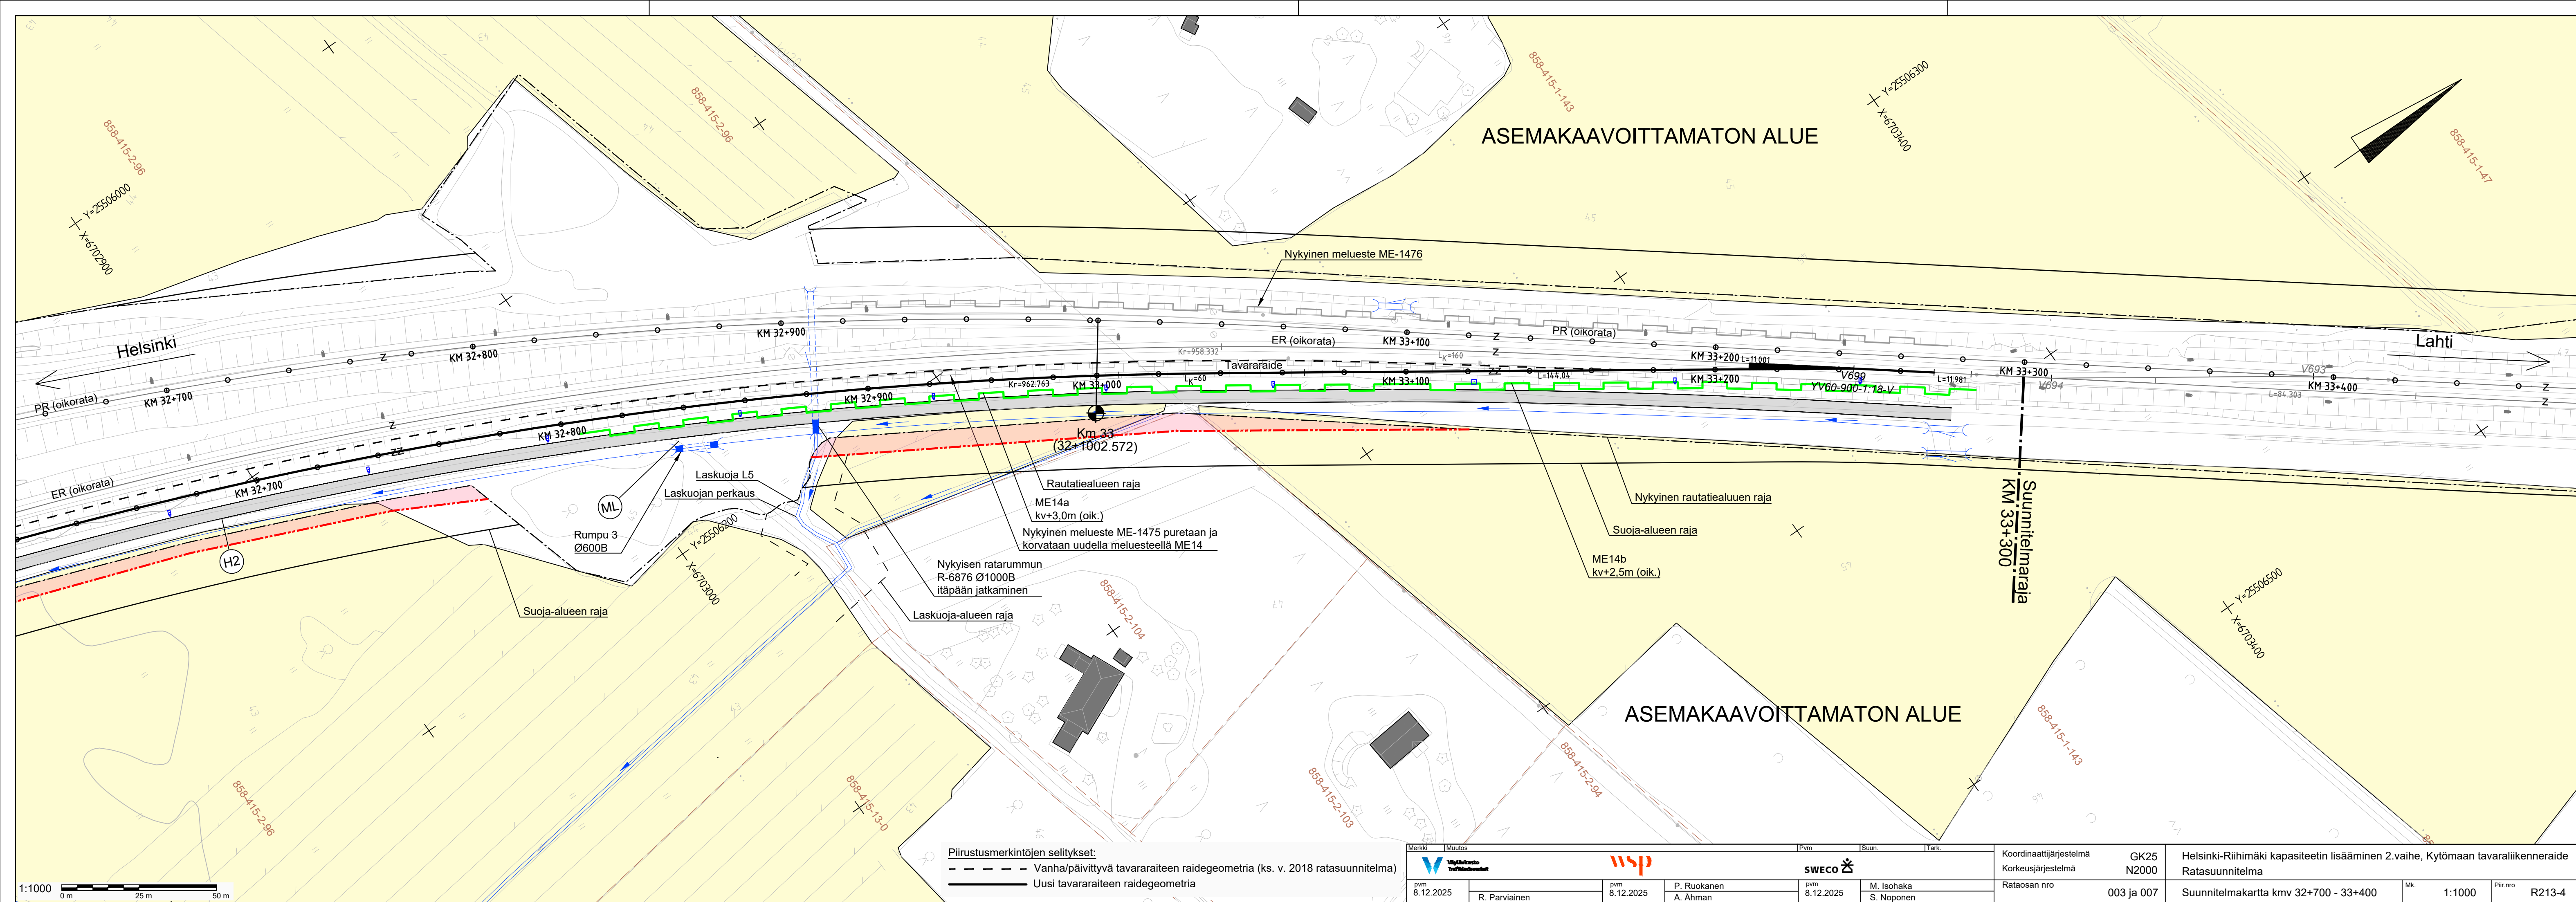

Piirustusmerkintöjen selitykset:
- - - - - Vanha/päivittyvä tavararaiteen raidegeometria (ks. v. 2018 ratasuunnitelma)
— Uusi tavararaiteen raidegeometria

Merkki	Muutos	Pvm	Suun.	Tark.
pvm 8.12.2025	R. Parviainen	pvm 8.12.2025	P. Ruokanen A. Ahman	pvm 8.12.2025 M. Isohaka S. Noponen

Koordinaattijärjestelmä	GK25 N2000	Helsinki-Riihimäki kapasiteetin lisääminen 2.vaihe, Kytömaan tavaraliikenneraide Ratasuunnitelma
Korkeusjärjestelmä		
Rataosan nro	003 ja 007	Suunnitelmapaketti kmv 32+700 - 33+400
Mk.	1:1000	Piir.nro R213-4