
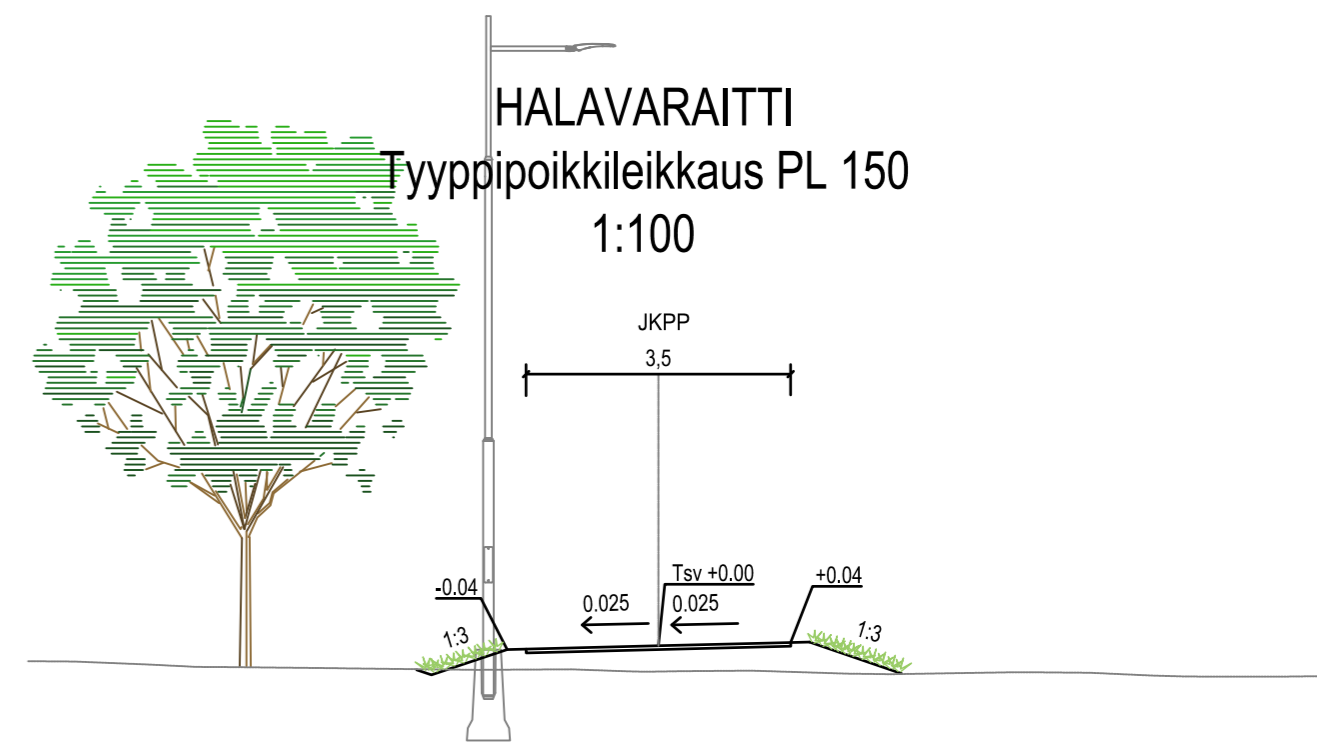


Halavaraitti

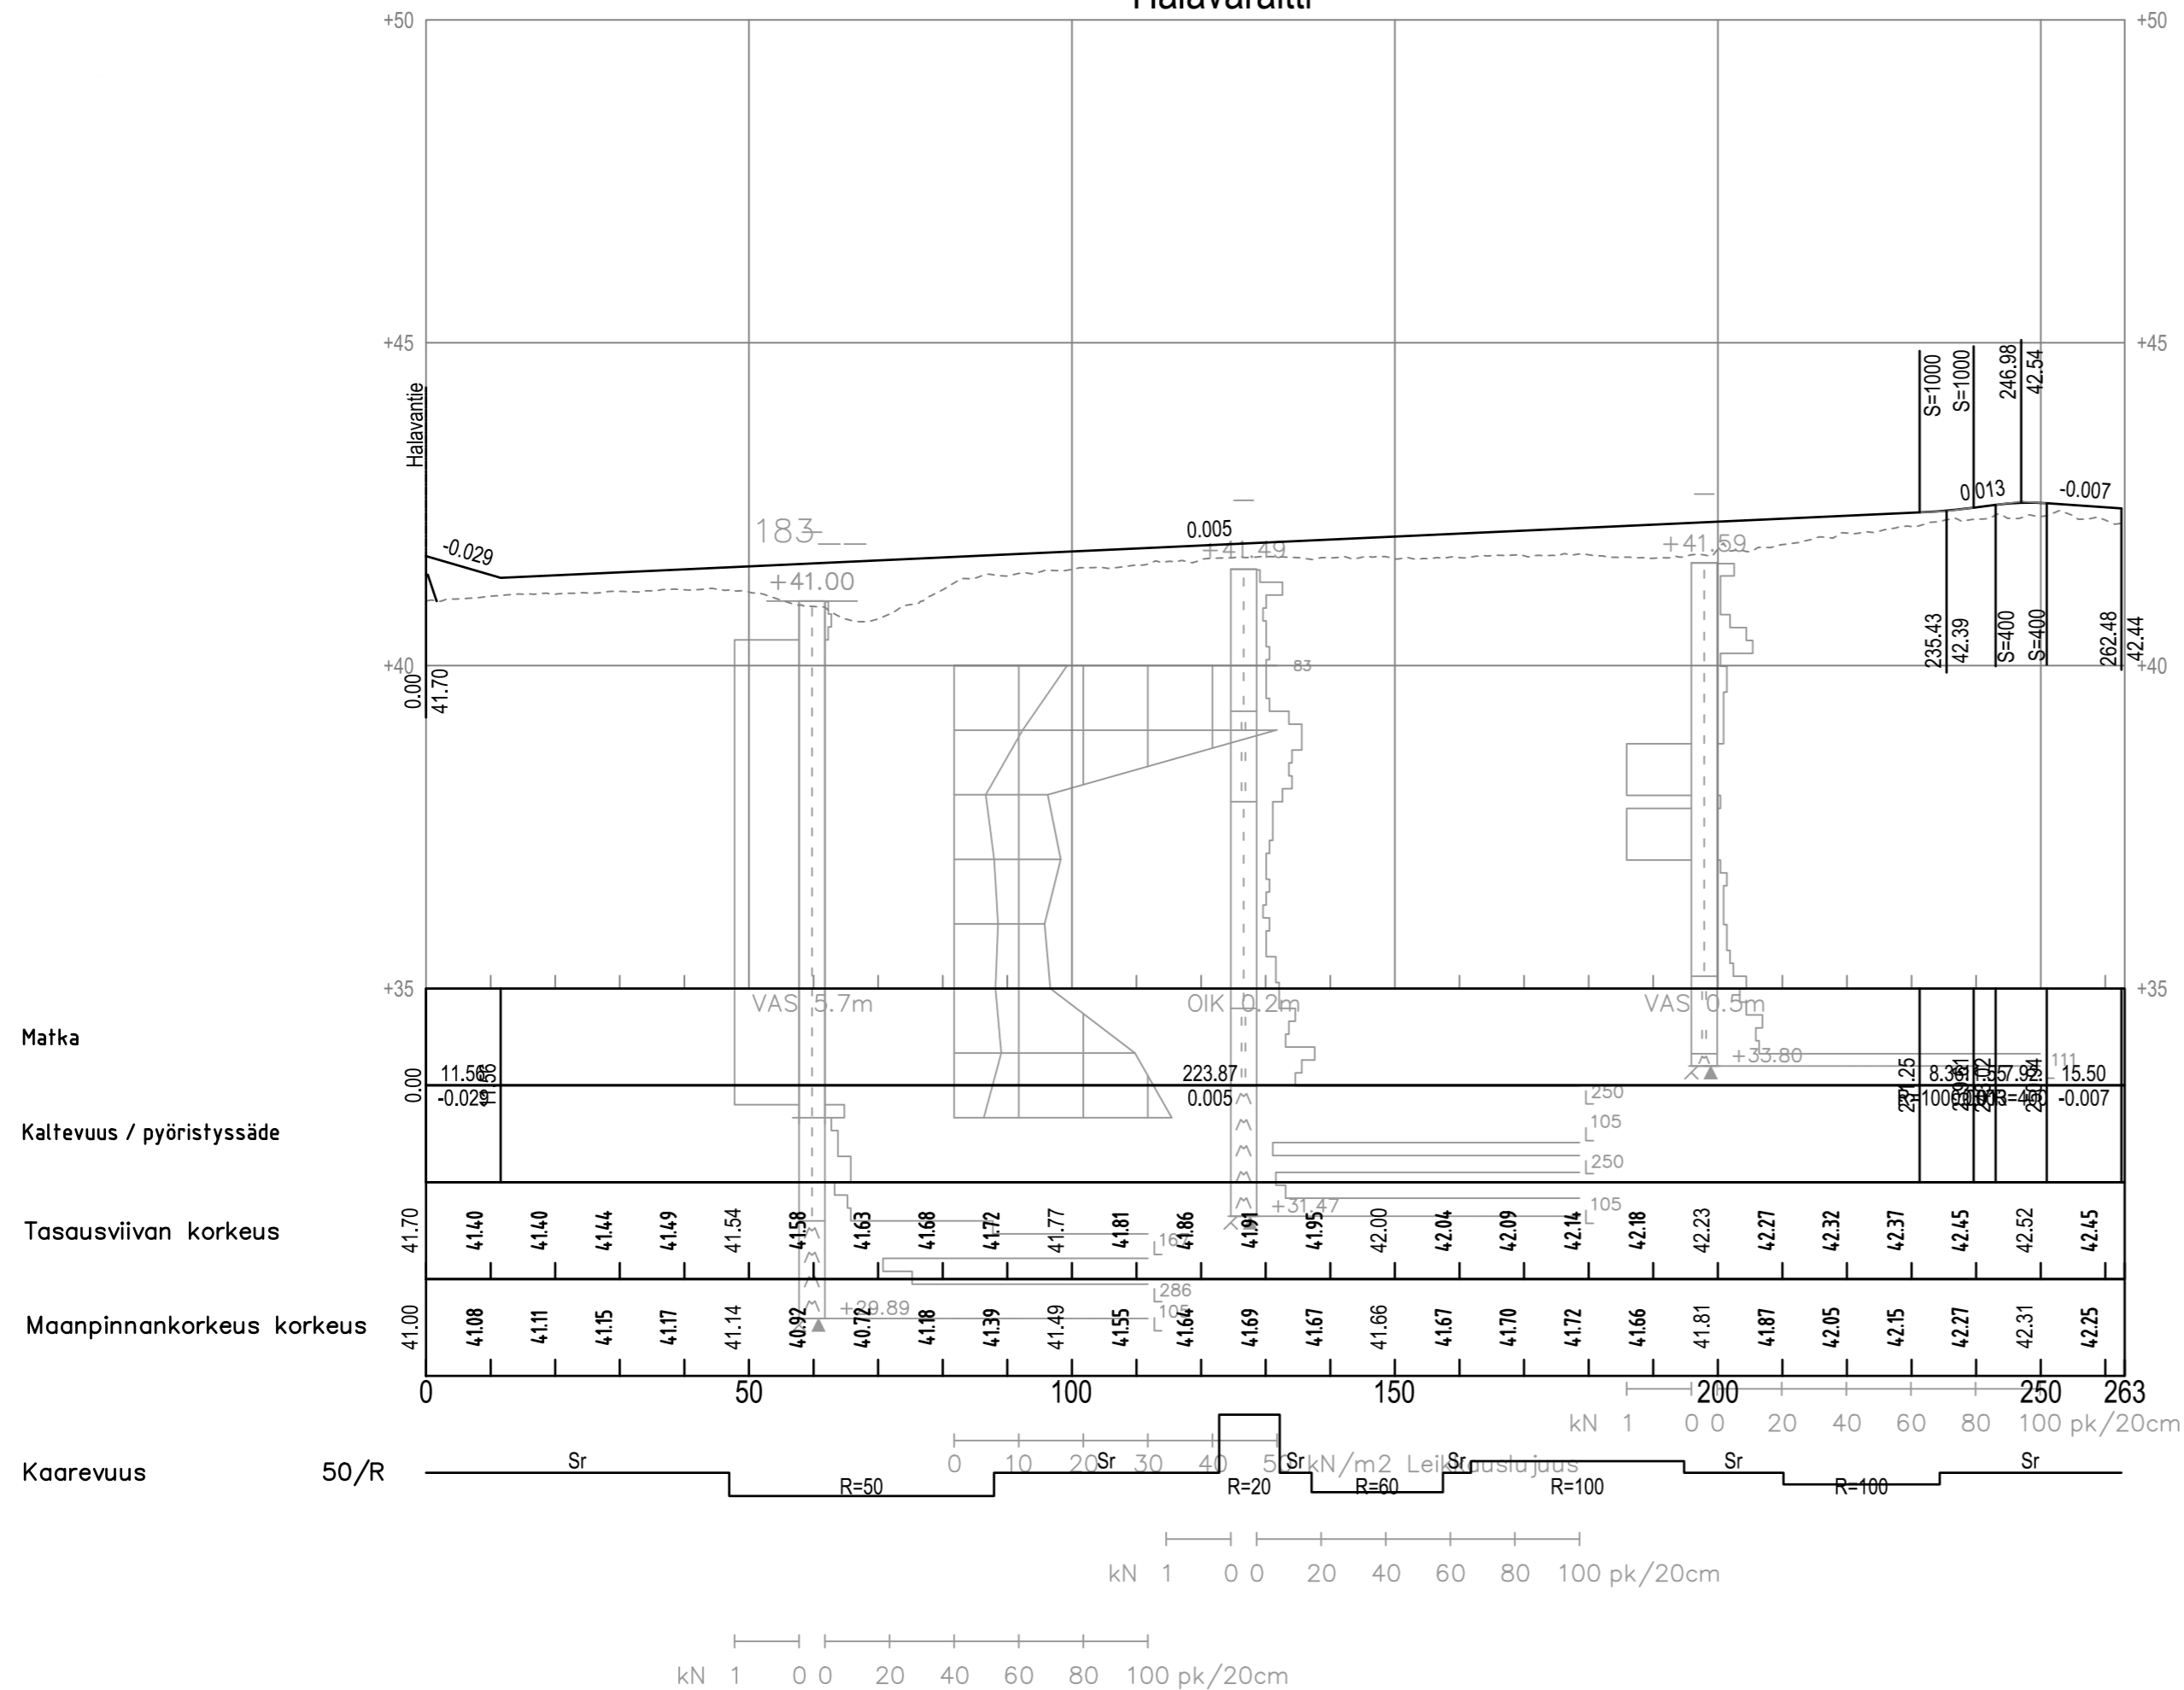

<p>insinööritoimisto LEPISTÖ</p> <p>Vuorikatu 35 B, 15100 Lahti www.lepisto.eu</p>	Pvm. 5.5.2026	Piirustuksen sisältö	Mittakaava
	Hyväksyjä J. Lepistö	Pituusleikkaus ja tyyppipoikkileikkaus, Halavaraitti	1:1000/1:100
	Suunnittelija L. Moilanen	Projekтинumero 2172	Piirustusnumero 11

Koordinaattijärjestelmä: ETRS-GK25			© Tuusulan kunta, kartta- ja paikkatieto/ 2024	
Korkeusjärjestelmä: N2000				
Kylä 6 Mattila	Kortteli/Tila	Tontti/R:nro	Alustava nähtävillä olo Tekn. Itk hyv.	§
Rakennustoimenpide KATU JA PUISTO			Virallinen nähtävillä olo Tekn. Itk hyv.	§
Rakennuskohteen nimi ja osoite Mattila 2 pohjoisosa			Piirustuslaji KATU- JA PUISTOSUUNNITELMA	
			Piirustuksen sisältö	Mittakaavat
			Pituusleikkaus	1:1000/1:100
			Tyyppipoikkileikkaus	1:100
			Halavaraitti	
			Suunnitteluata, työn numero	Piir.nro
Pvm 5.5.2026	Suunn.	Tark.	Hyv. P.Marjamaa	2231-11