Einarinkatu

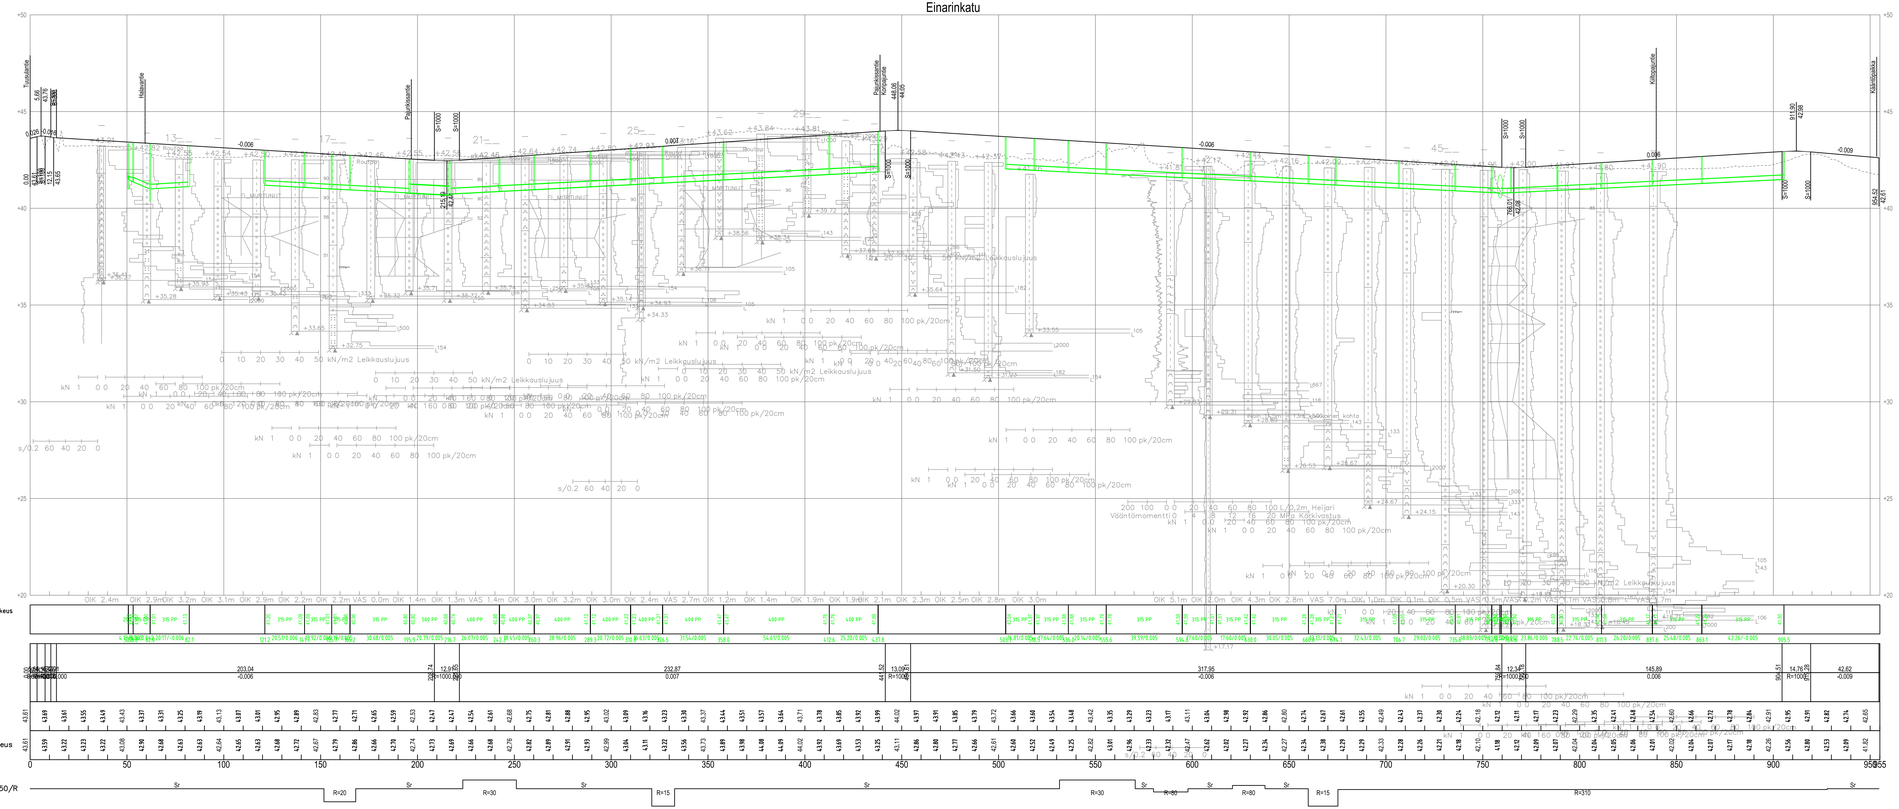
Hulevesiviemäri, sisäpohjan korkeus
Putkensiltat ja laatu
Paalu, kaarevälit ja kaltevuus
Matka
Kaltevuus / pyöristyssäde
Tasausvälivan korkeus
Maanpinnankorkeus korkeus
Kaarevuus
50/R
R=20
R=30
R=15
R=80
R=310
Sr
Kiilaoojantie
Kiilaojantie
Kaarlonpolkka
Kaarlonpolku
Kaarlonpolku
Kaarlonpolku