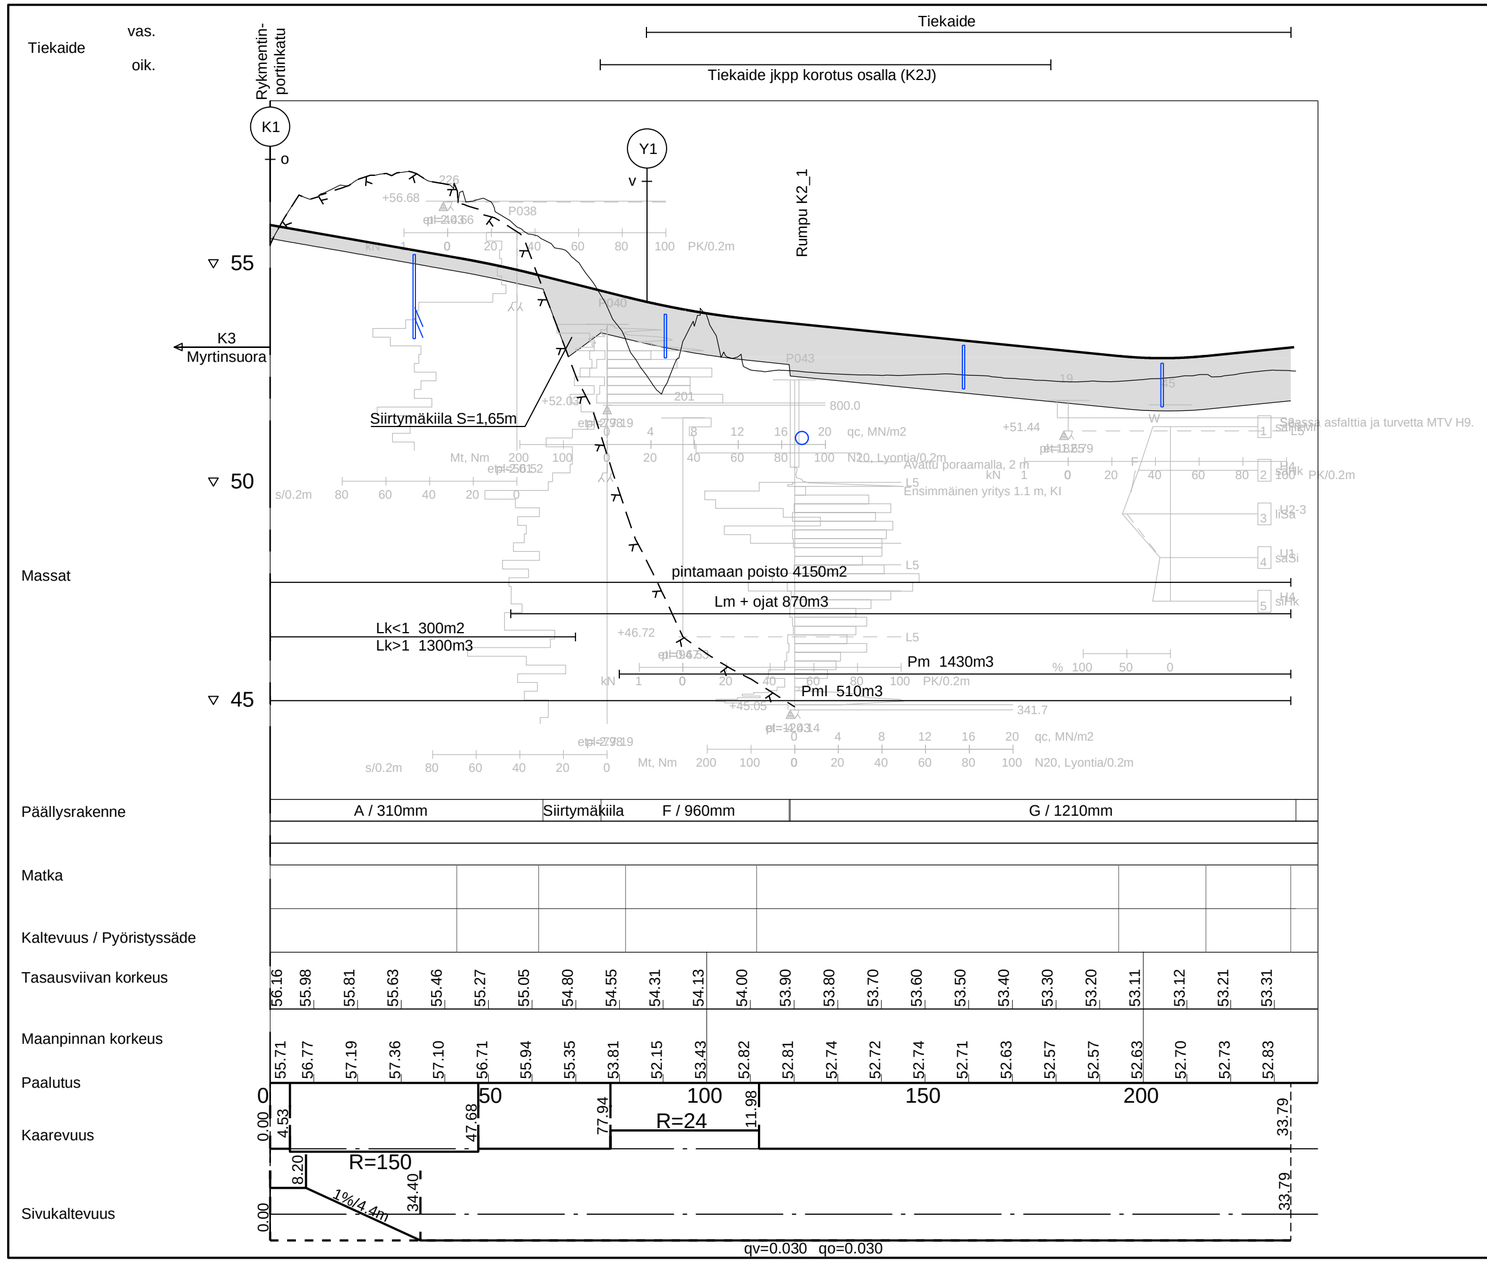

X	X	X	X
Tunn.	Muutos	Muuttaja	Päiväys

DESTIA
A COLAS COMPANY

HYV.	20.4.2026	Timo Kinnari
TARK.	20.4.2026	Johanna Akkanen
LAAT.	20.4.2026	Hannu Leino

Koordinaattijärjestelmä: ETRS-GK25
Korkeusjärjestelmä: N2000

© Tuusulan kunta, kartta- ja paikkatieto/ 2026

Kylä | Kortteli/Tila | Tontti/R:nro

Alustava nähtävillä olo
Virallinen nähtävillä olo
Tekn. ltk hyv. §

Rakennustoimenpide
KATU

Rakennuskohteen nimi ja osoite
Rykmentinportinkatu K1
Portinkoukku K2
Myrtinsuora K3 sekä K3J ja K4J

Piirustuslaji
KATUSUUNNITELMA

Piirustuksen sisältö
PITUUSLEIKKAUS K2

Mittakaavat
1:1000/1:100

TUUSULAN KUNTA
Kunnallistekniikan suunnittelu

Pvm	Piirt.	Tark.	Hyv.
20.4.2026		Helena Sundström	Petri Juhola

Suunnitteluala, työn numero
KATUSUUNNITTELU

Piir.nro
2238-5