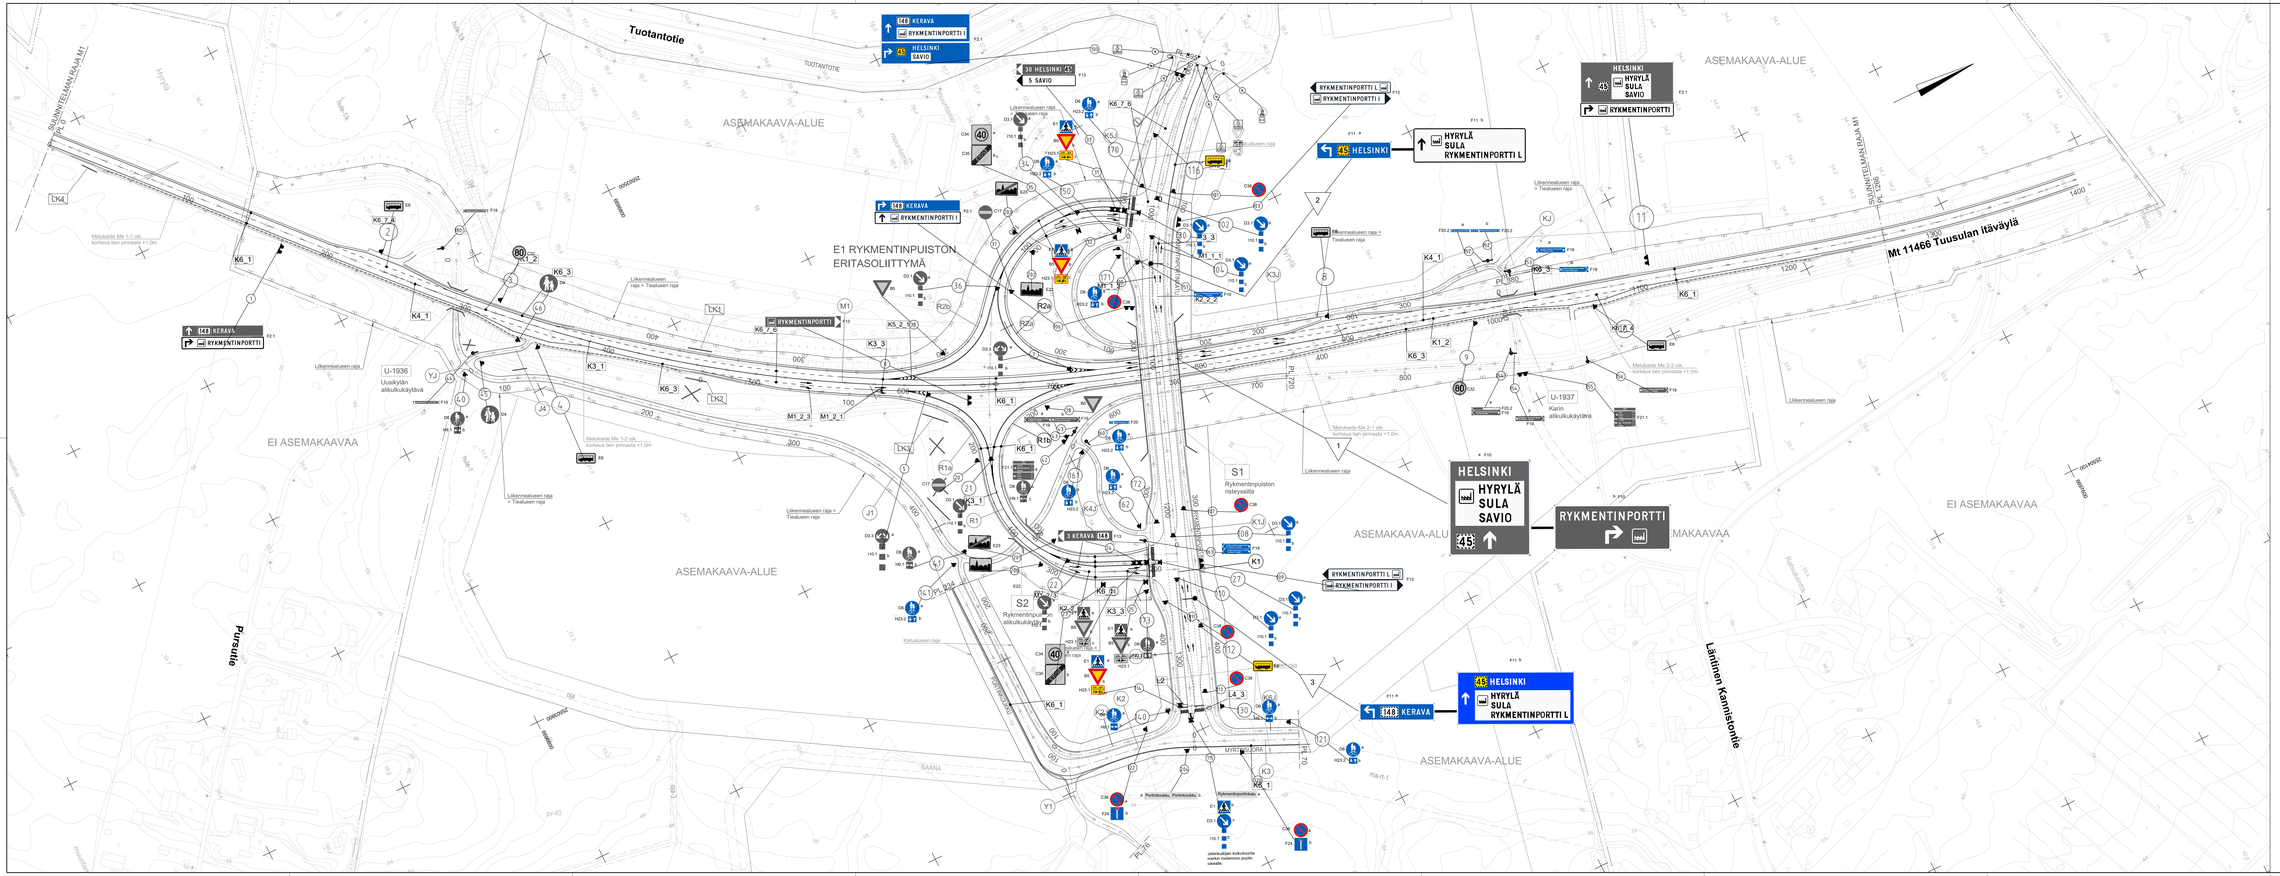
Tuotantotie
TUOTANTOTIE
ASEMAKAAVA-ALUE
E1 RYKMENTINPUISTON ERITASOLIITTYMÄ
Mt 11466 Tuusulan itäväylä
SUUNNITELMAN RAJA M1
EI ASEMAKAAVAA
U-1936
Uusikylän alikulkukäytävä
U-1937
Karin alikulkukäytävä
S1
Rykmentinpuiston risteyssilta
S2
Rykmentinpuiston alikulkukäytävä
MYTHINSUORA 1
BAANA
HELSINKI
HYRYLÄ
SULA
SAVIO
RYKMENTINPORTTI
RYKMENTINPORTTI L
RYKMENTINPORTTI I
KERAVA
HELSINKI
HYRYLÄ
SULA
RYKMENTINPORTTI L
KERAVA
RYKMÄNTINPORTTI
90 HELSINKI
5 SAVIO
Liikenneaueen raja
Liikenneaueen raja = Tiealueen raja
Melukaide Me 1-1 ylä korkeus tien pinnasta +1,0m
Melukaide Me 1-2 ylä korkeus tien pinnasta +1,0m
Melukaide Me 2-1 ylä korkeus tien pinnasta +1,0m
Melukaide Me 2-2 ylä korkeus tien pinnasta +1,0m
Katualueen raja
