


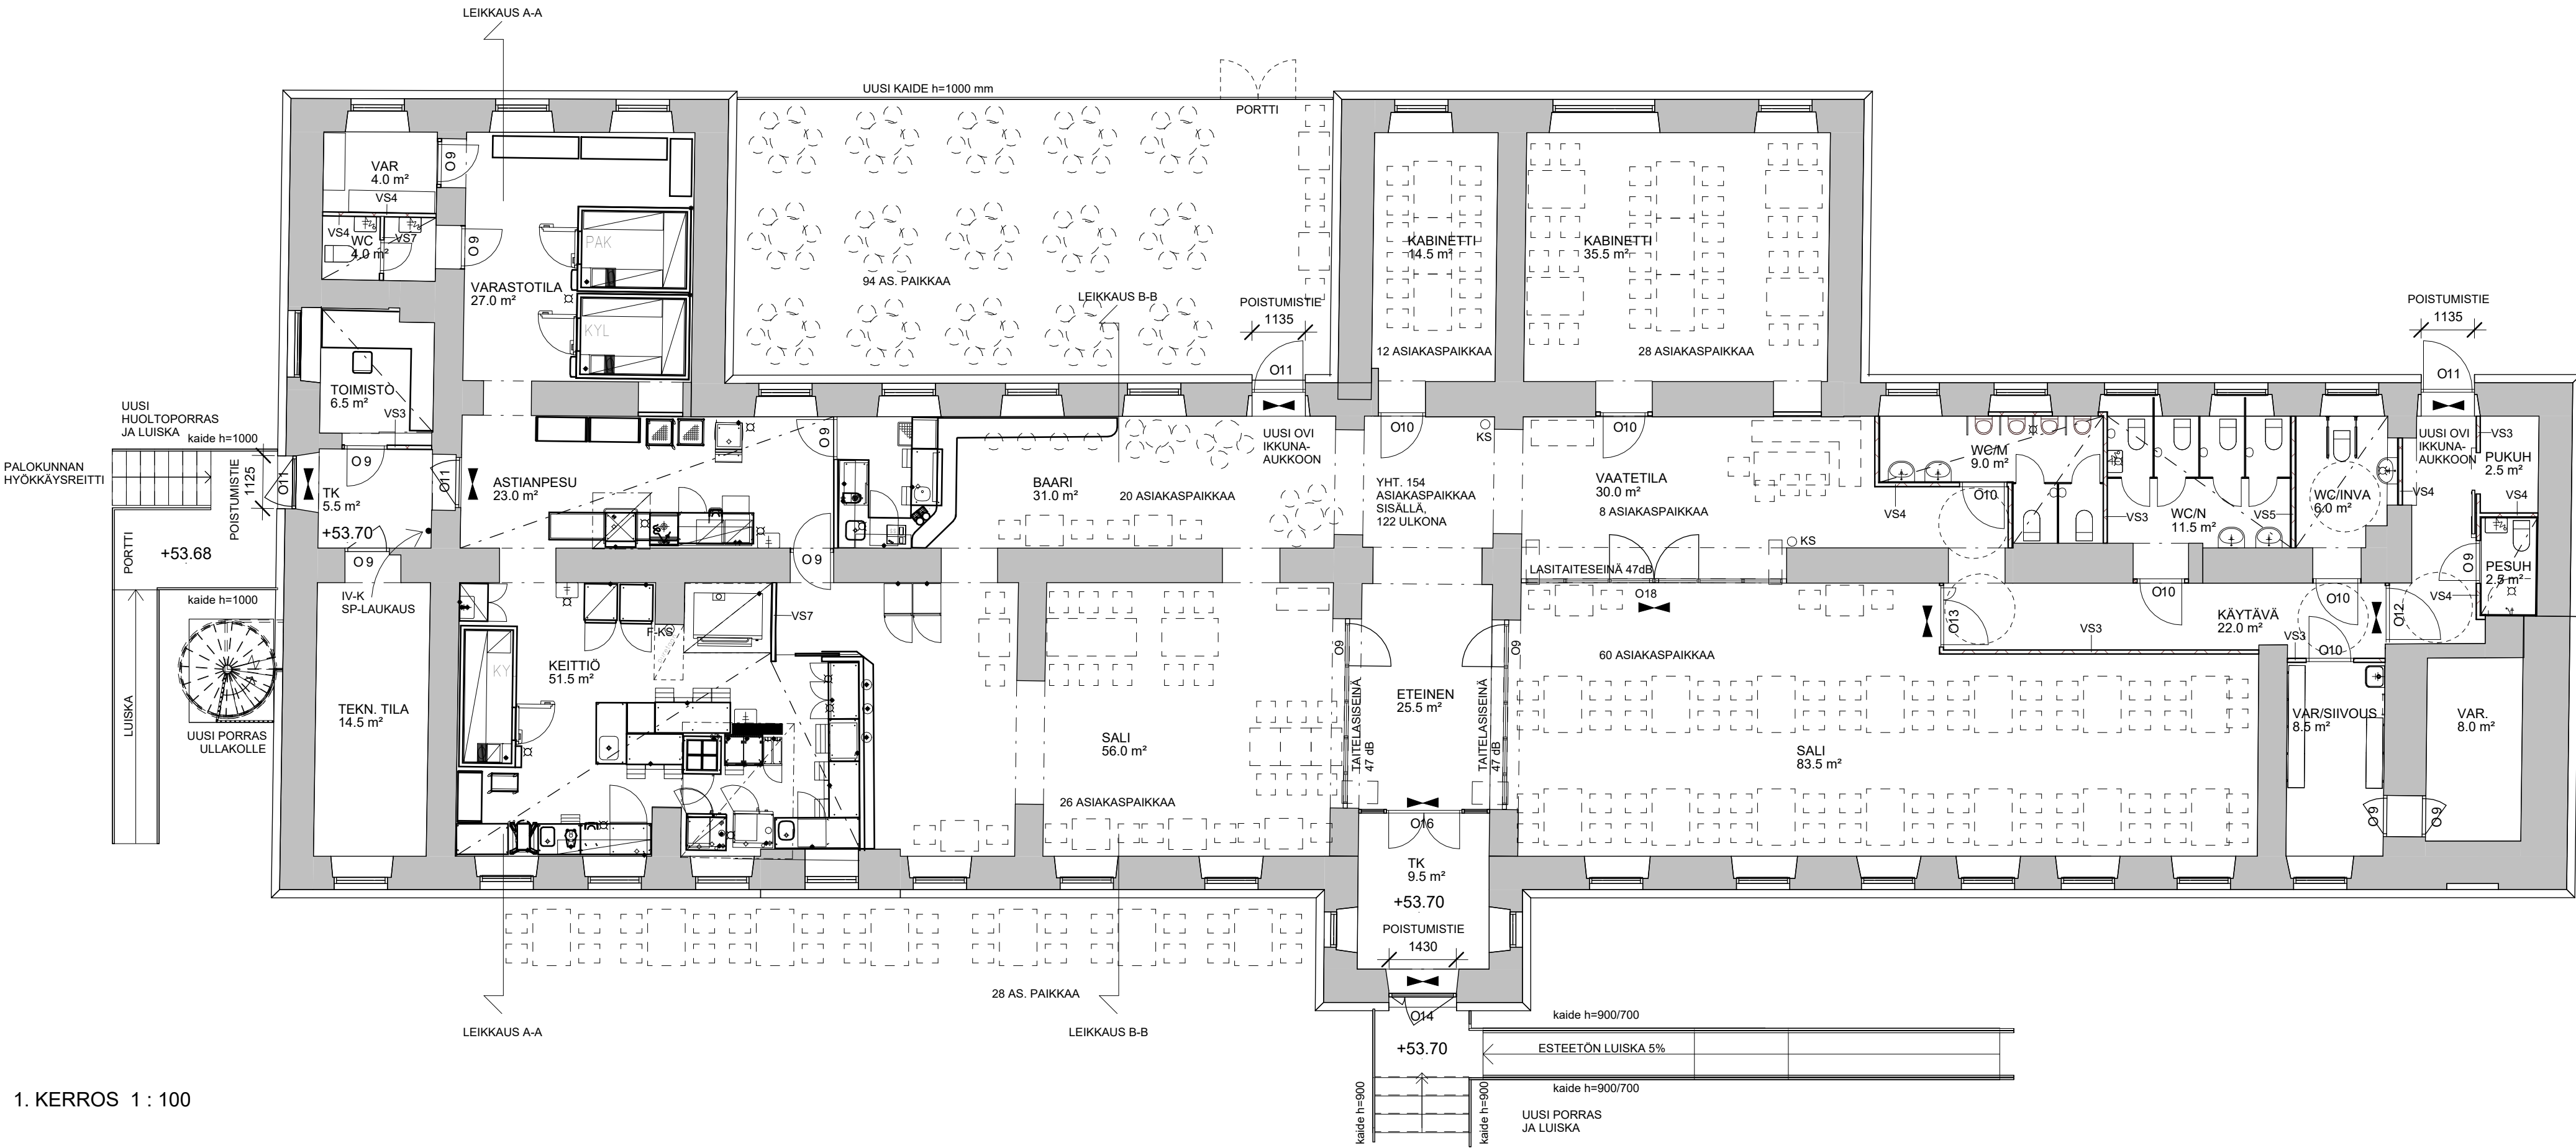

Tunnus	Päiväys	Muutos	
KORKEUSJÄRJESTELMÄ N2000			
Kaupunginosa / Kylä	Kortteli / Tila	Tontti / Rno	Viranomaisten merkintöjä
HYRYLÄ	8097	1	
Rakennustoimenpide		Piirustustyyli	Juokseva numero
MUUTOS		PÄÄPIIRUSTUS	
Rakennuskohde		Piirustuksen sisältö	mittakaava
Tuusulan Taidekasarmi		POHJAPIIRUSTUS 1.KRS	1 : 100
Jääkärintie 2,			
04300 Tuusula			

ARQ

arkkitehdit Oy

Pääsuunnittelija: Pasi Sammaljärvi

ARK-suunnittelija: Anne-Mari Achrén-Ventä

puh. 041 546 7456

puh. 044 359 5951

Satakunnankatu 13 B

33100 Tampere

etunimi.sukunimi@arq.fi

www.arq.fi