


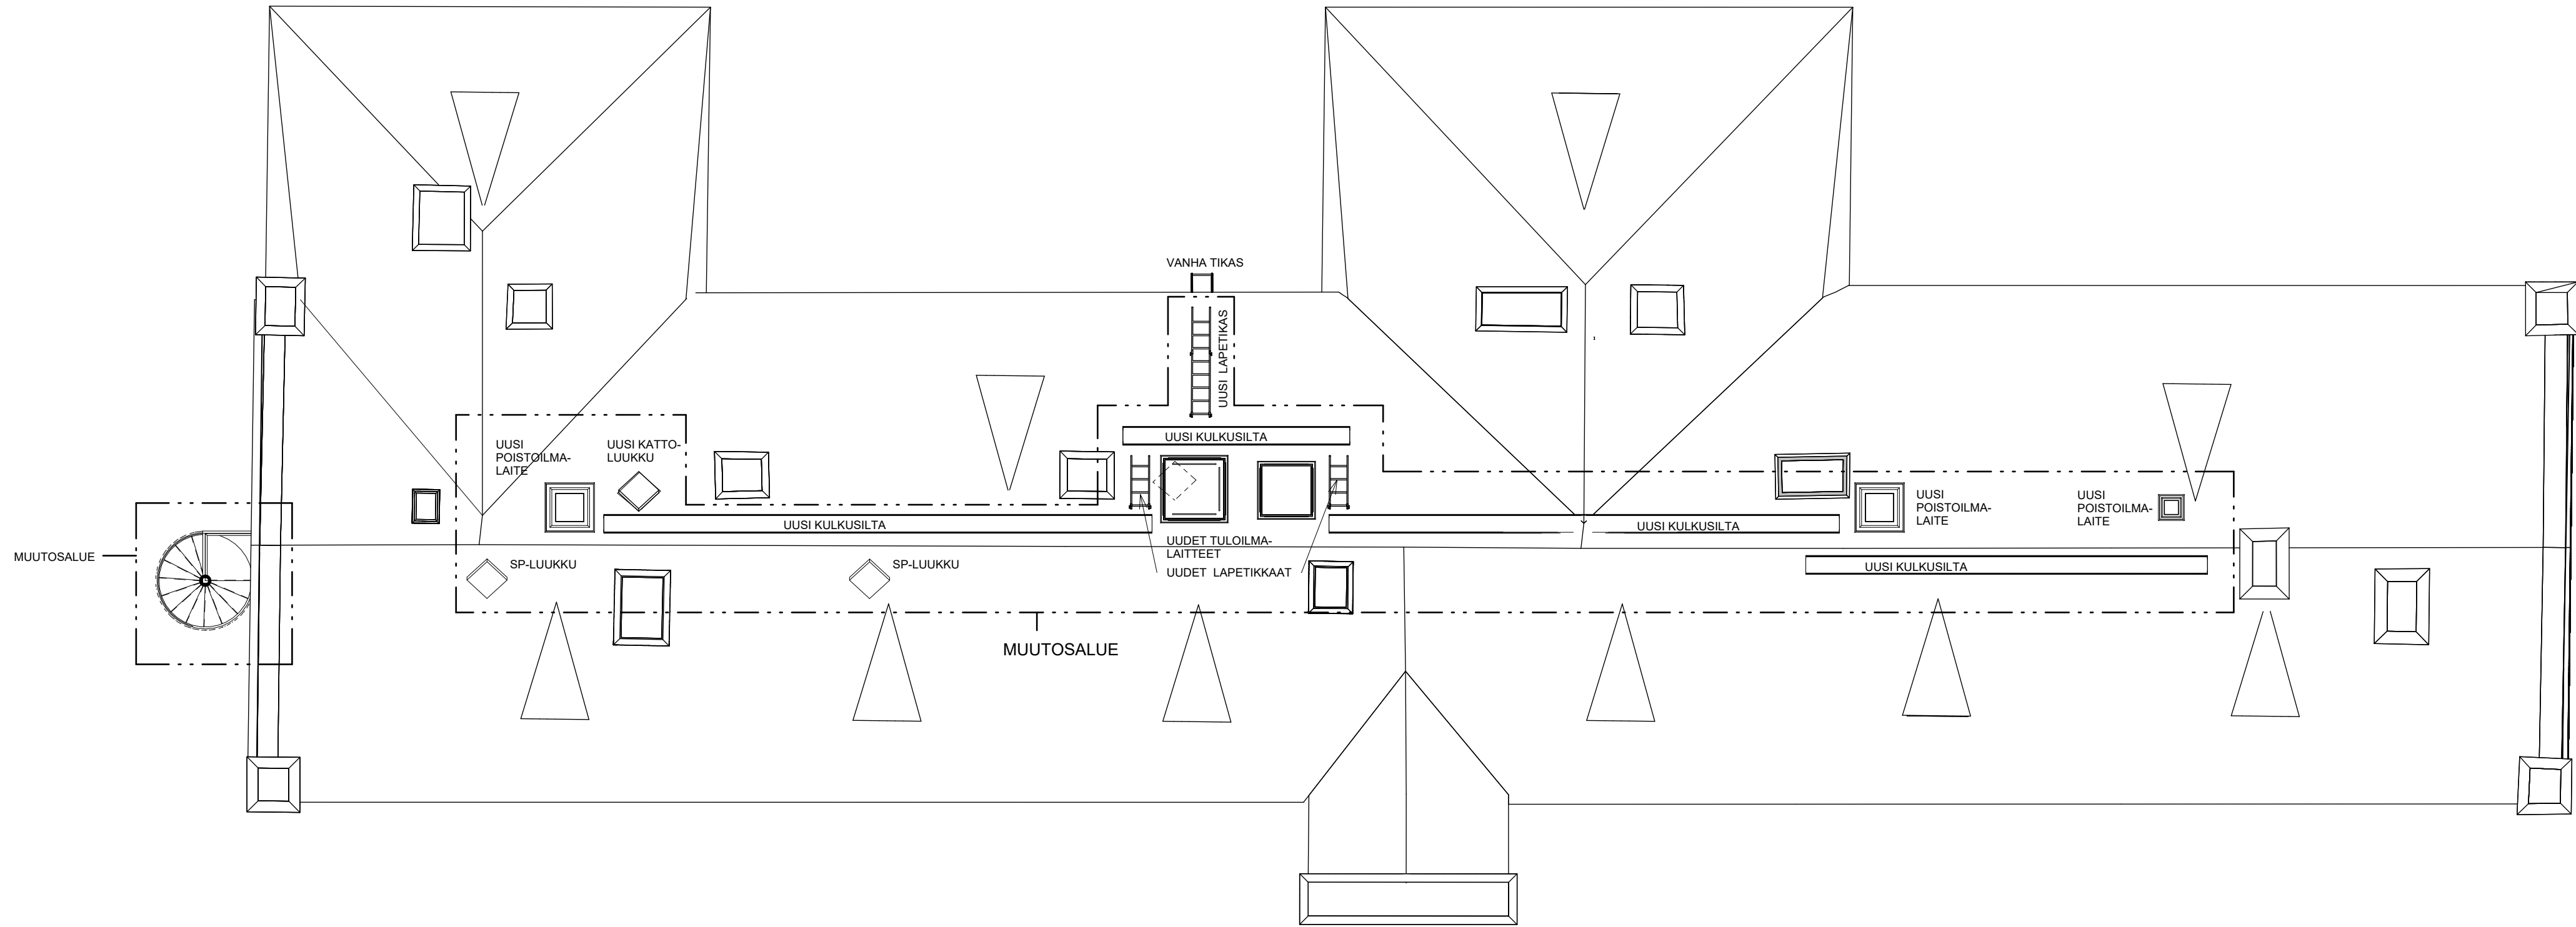

VESIKATTO 1 : 100

Tunnus	Päiväys	Muutos	
KORKEUSJÄRJESTELMÄ N2000			
Kaupunginosa / Kylä	Kortteli / Tila	Tontti / Rno	Viranomaisten merkintöjä
HYRYLÄ	8097	1	
Rakennustoimenpide	Piirustuslaji		Juokseva numero
MUUTOS	PÄÄPIIRUSTUS		
Rakennuskohde	Piirustuksen sisältö		mittakaava
Tuusulan Taidekasarmi Jääkäripolku 2, 04300 Tuusula	VESIKATTO		1 : 100

ARQ arkkitehdit Oy

Pääsuunnittelija: Pasi Sammaljärvi

ARK-suunnittelija: Anne-Mari Achrén-Ventä

puh. 041 546 7456

puh. 044 359 5951

Satakunnankatu 13 B

33100 Tampere

etunimi.sukunimi@arq.fi

www.arq.fi

ARQ
arkkitehdit