
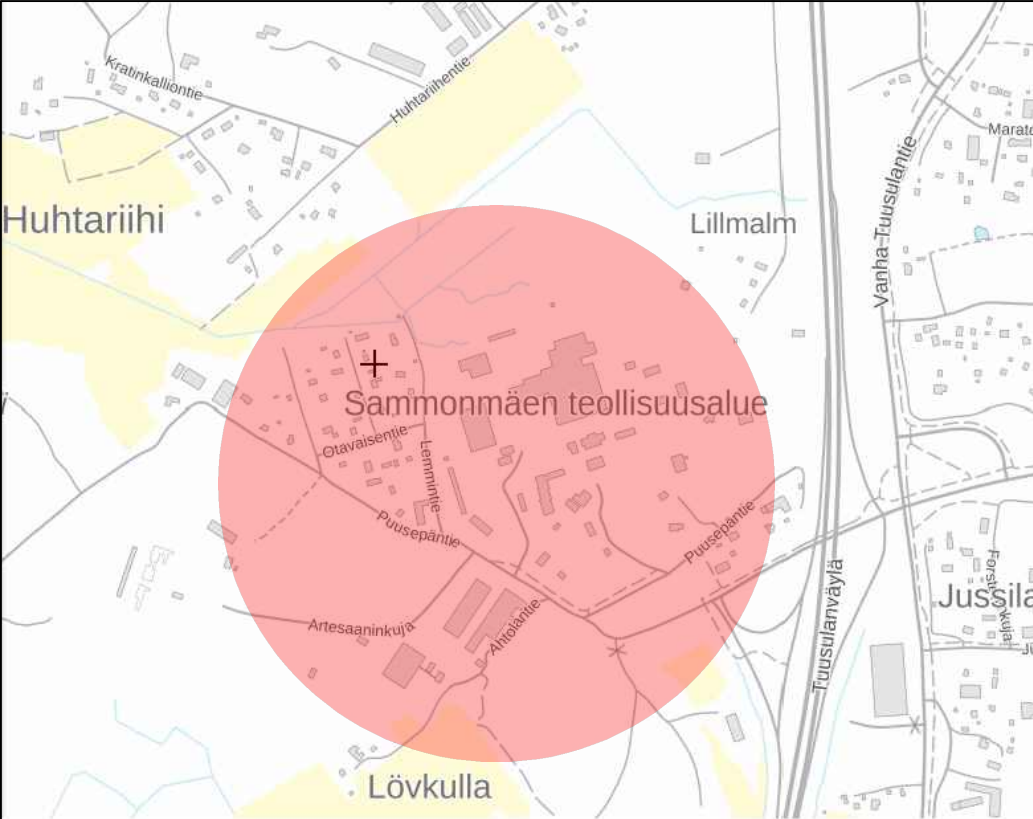


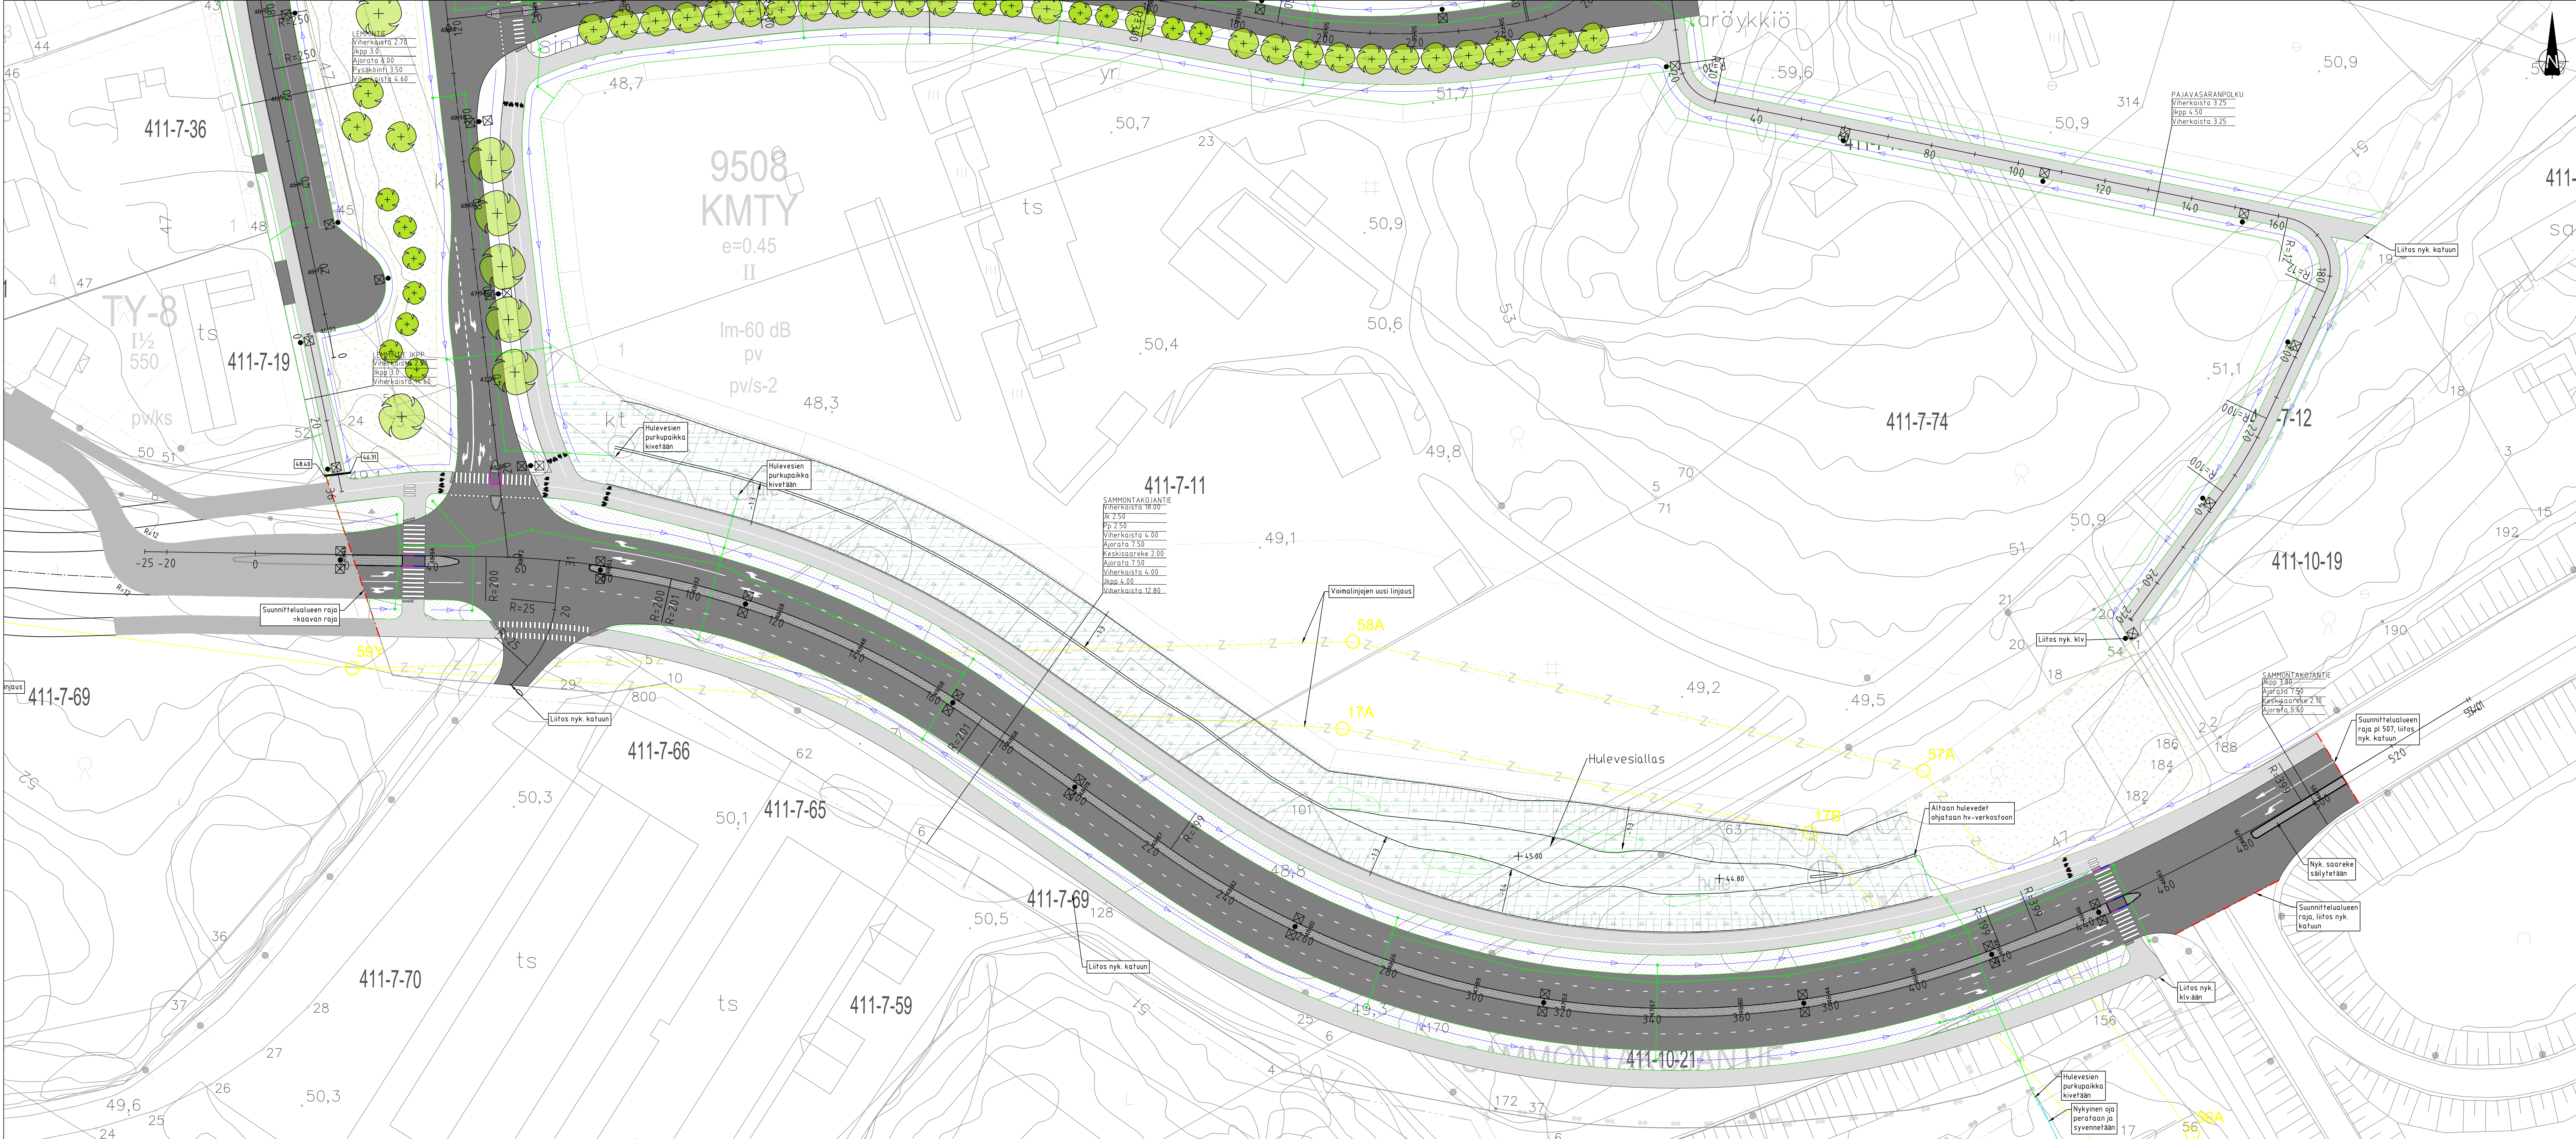

|     |                              |
|-----|------------------------------|
| ●   | Valaisin                     |
| →   | Rumpuputki                   |
| —●— | Hulevesiviemäri ja kaivo     |
| —●— | Avo-oja                      |
| —●— | Nykyinen oja/noro            |
| —●— | Reunakivi, madallettu (4 cm) |
| —●— | Reunakivi, madallettu (3 cm) |
| —●— | Reunakivi, tulskattu (0 cm)  |
| —●— | Reunakivi normaali (8 cm)    |
| —●— | Klv, asfaltti                |
| —●— | Katu, asfaltti               |
| —●— | Betonikivi, harmaa           |
| —●— | Betonikivi, valkoinen        |
| —●— | Noppakivi, harmaa            |
| —●— | Kadun taseusvilvan korko     |
| —●— | Rummun vesijuoksuun korko    |

Maveplan

Maveplan Oy  
Meneentie 20  
05100 Mäntsälä  
Puh. 09 261 8130

Suunnittelija: Tuomas Tikkanen  
Projektipäällikkö: Sanna Piikänen

|                                                                 |                                                    |              |                                                  |
|-----------------------------------------------------------------|----------------------------------------------------|--------------|--------------------------------------------------|
| Tunn.                                                           | Muutos                                             | Muuttaja     | Päiväys                                          |
| Koordinaattijärjestelmä: ETRS-GK25<br>Korkeusjärjestelmä: N2000 |                                                    |              |                                                  |
| Kylä                                                            | Kortiteli/Tila                                     | Tonhti/R:nro | Alustava nähtävillä olo<br>Tekn. ltk. hyväksytty |
| Rakennusloimenpide                                              | Virallinen nähtävillä olo<br>Tekn. ltk. hyväksytty |              |                                                  |
| KATU                                                            | Pirustustilaja<br>KATUSUUNNITELMA                  |              |                                                  |
| Rakennuskohteen nimi ja osoite                                  | Pirustuksen sisältö<br>ASEMAPIIRUSTUS 1            |              |                                                  |
| Mittakaavat<br>1:500                                            |                                                    |              |                                                  |
| Suunnitteluala, työn numero                                     |                                                    |              | Piir. nro<br>2251-102                            |