
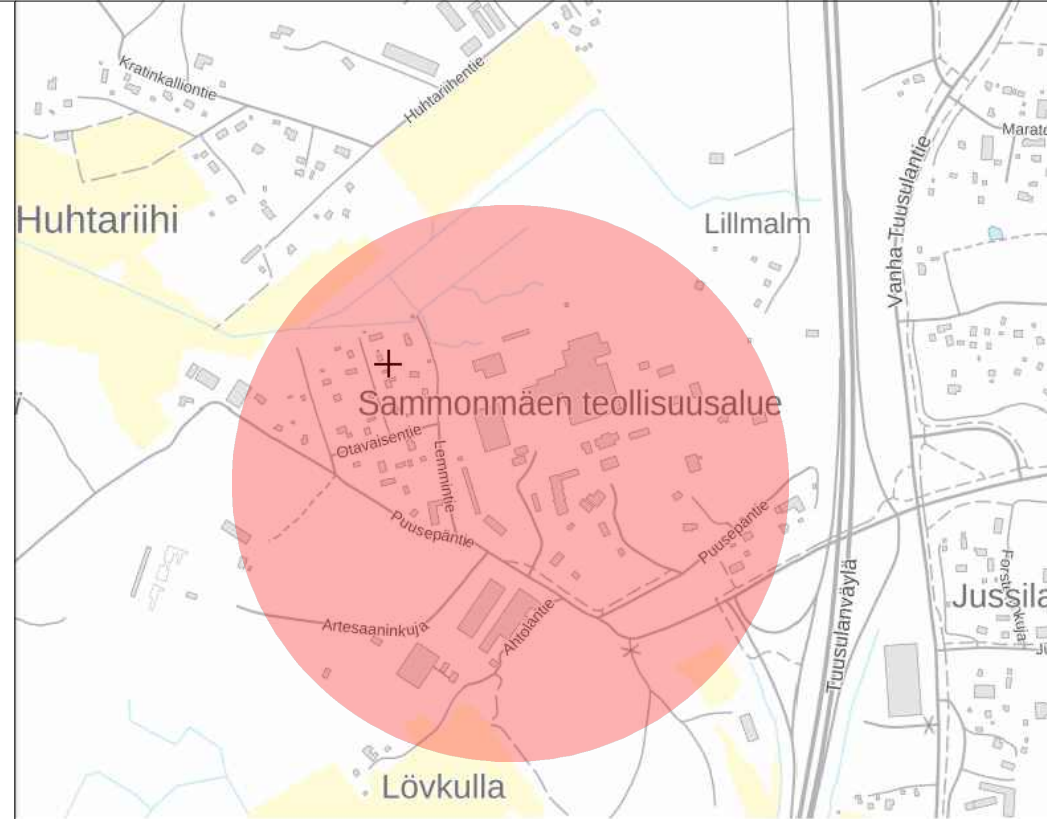


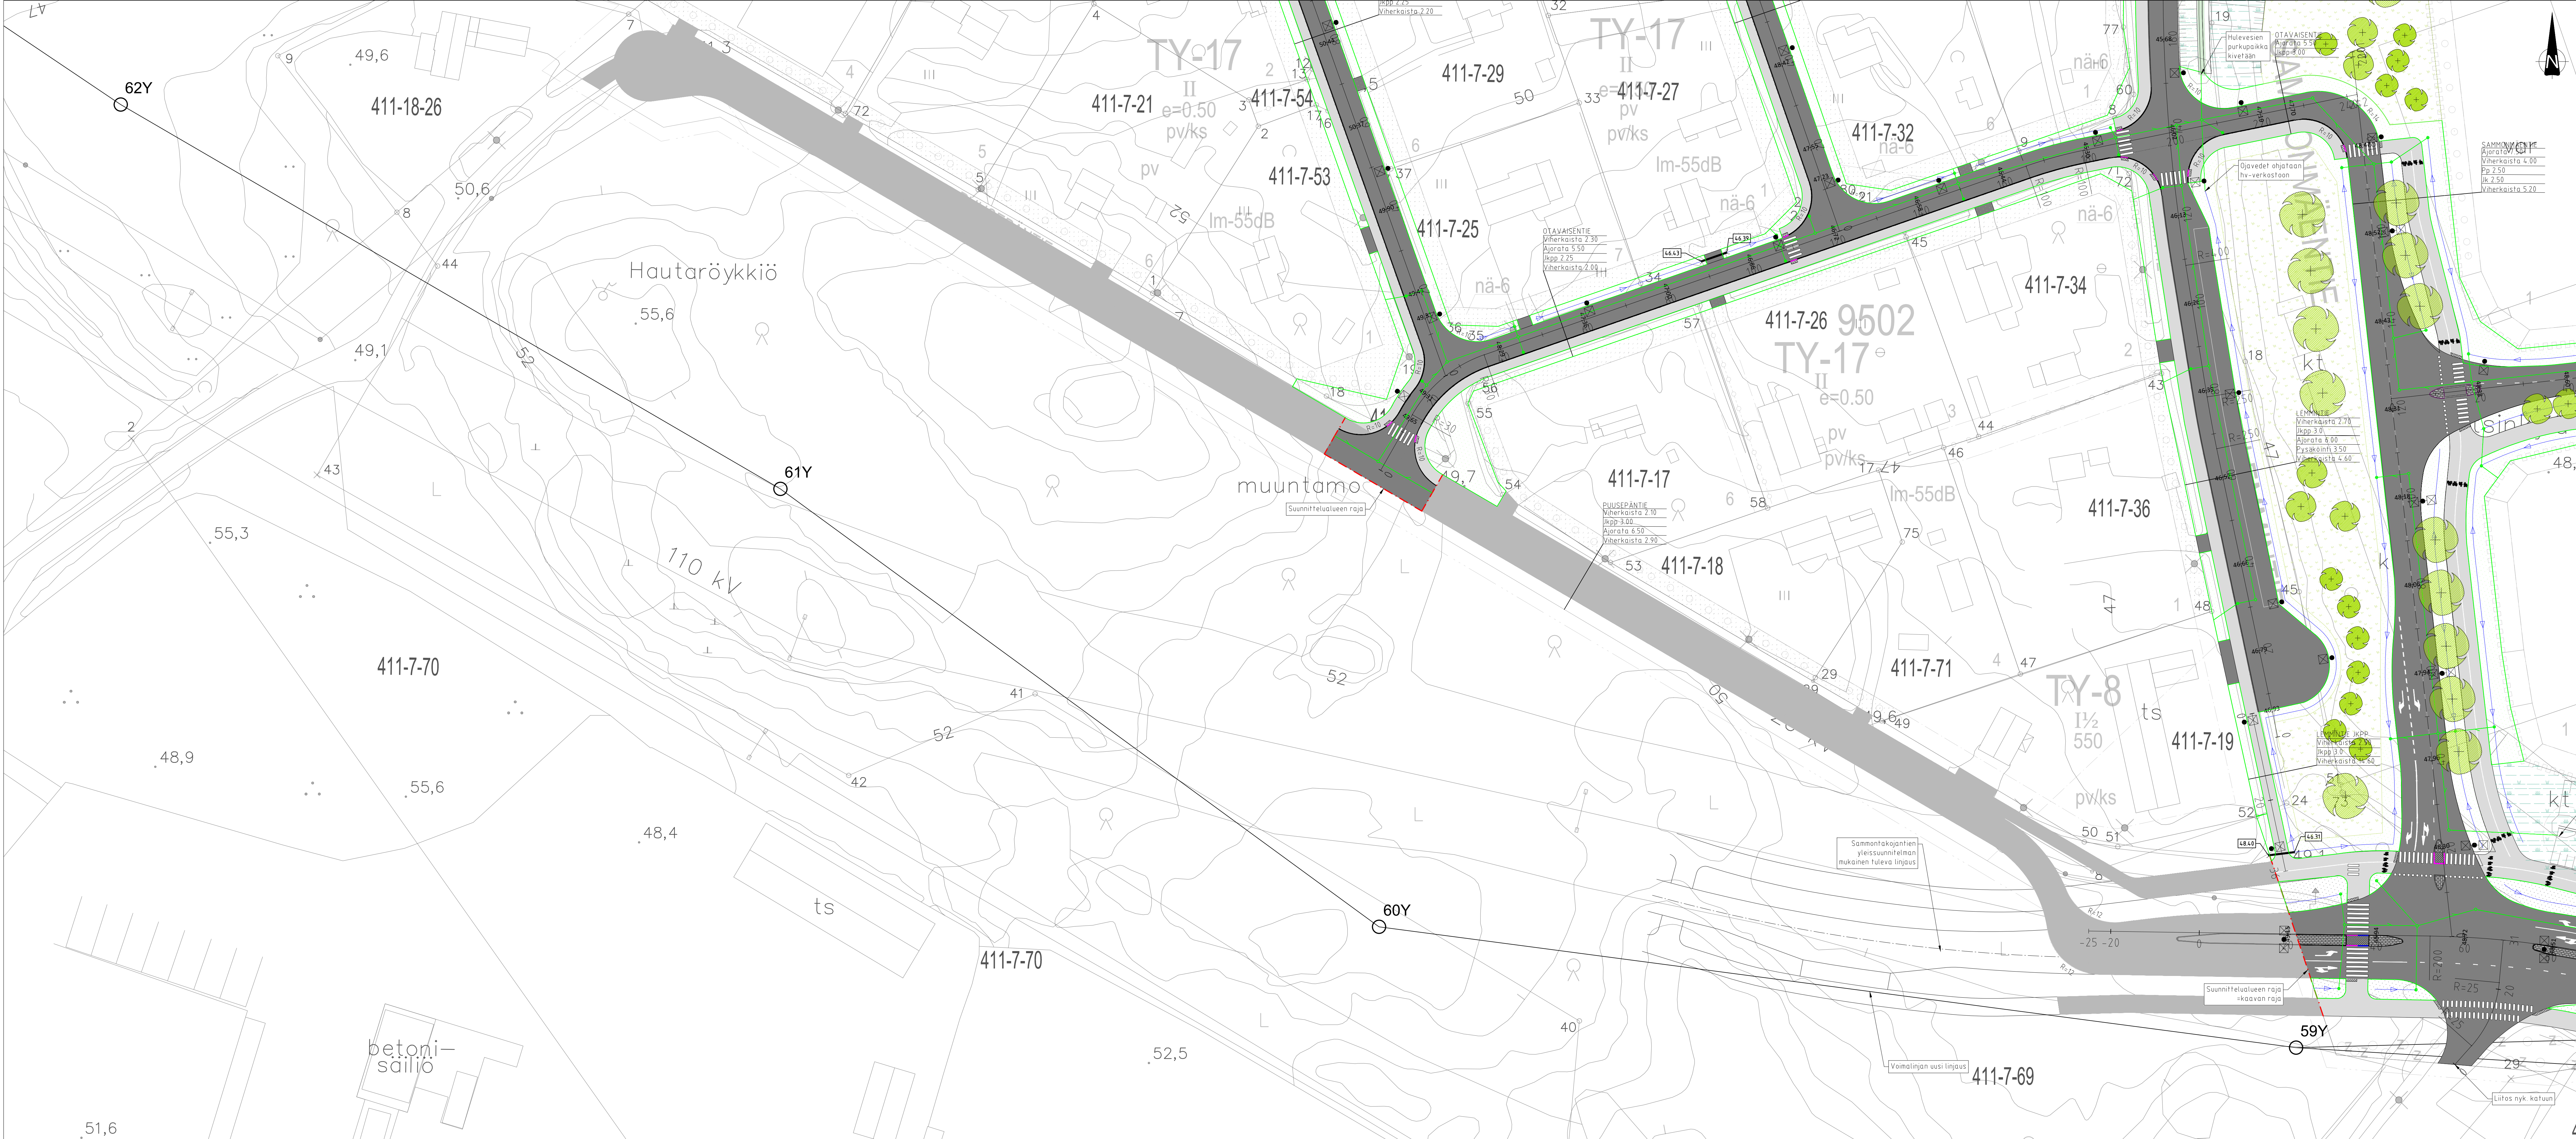

●	Valaisin
→	Rumpuputki
—	Hulevesiviemäri ja kaivo
—	Avoraja
—	Nykyinen oja/noro
—	Reunakivi, matalitettu (cm)
—	Reunakivi, matalitettu (3 cm)
—	Reunakivi, matalitettu (0 cm)
—	Reunakivi, normaali (8 cm)
—	Klv, asfaltti
—	Katu, asfaltti
—	Betonikivi, harmaa
—	Betonikivi, valkoinen
—	Noppakivi, harmaa
—	Kadun taseusilvan korko
—	Rummun vesijuoksuun korko

Maveplan Oy
Metsäkatu 20
00100 Helsinki
puh.010 266 8130

Maveplan
Suunnittelija Tuomas Tikkanen
Projektipäällikkö Samu Piikari
