



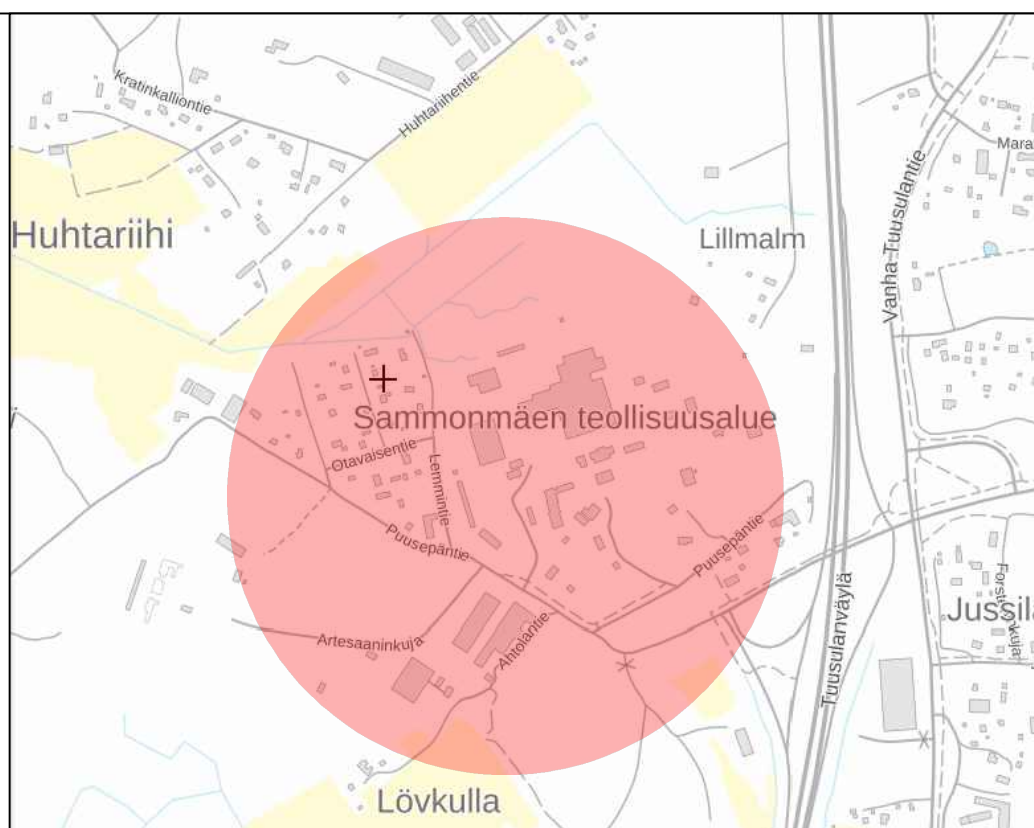

- Reunakivi, matalattu (4 cm)
- Reunakivi, matalattu (3 cm)
- Reunakivi, laskettu (8 cm)
- Reunakivi, normaali (8 cm)
- Kivi, asfaltti
- Katu, asfaltti
- Betonikivi, harmaa
- Betonikivi, valkoinen
- Noppakivi, harmaa

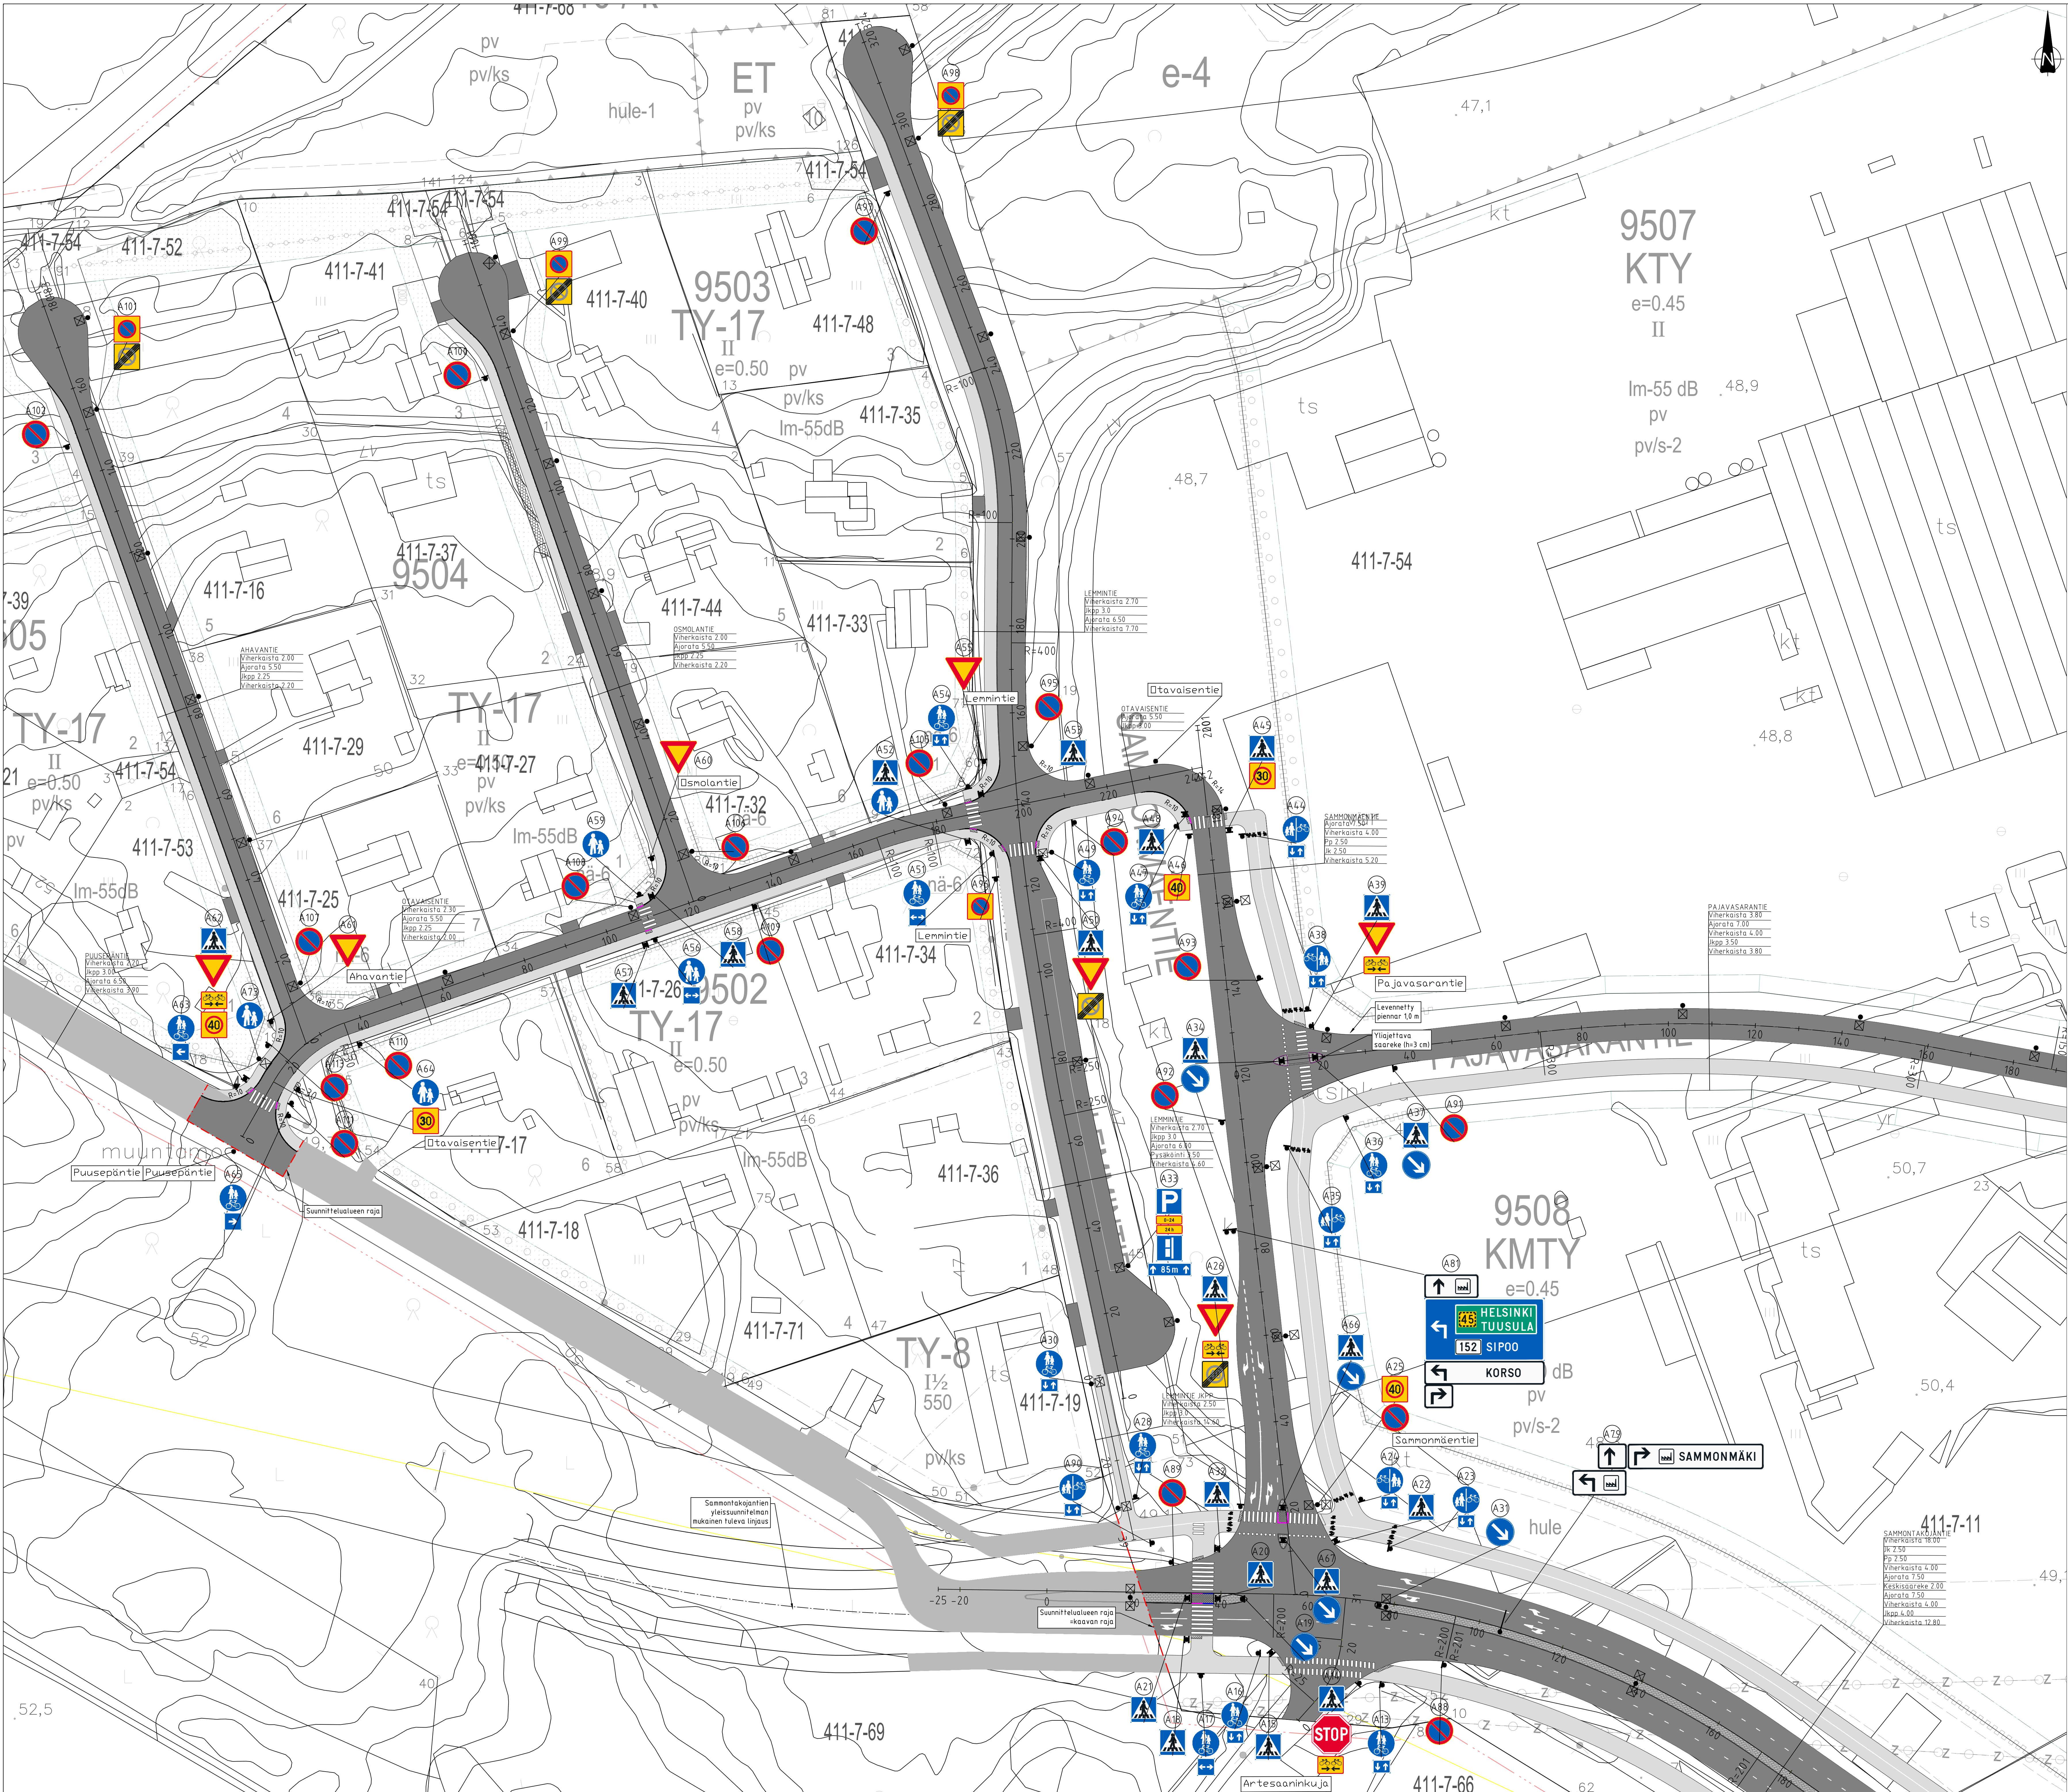

Tunn.				Muutos		Muuttaja Päiväys	
Koordinaattijärjestelmä				ETRS-GK25		① Tuusulan kunta, kartta- ja pakkahtie/2016	
Korkeusjärjestelmä				N2000			
Kylä		Kortteli/Tila		Tontti/Rinn			
Rakennustoimenpide				Alustava nähtävillä olo			
KATU				Tehn. ltk. hyvä.		§	
Rakennuskohteen nimi ja osoite				Virallinen nähtävillä olo			
SAMMONMAKI III JA IV KUNNALLIS-TEKNIikka				Tehn. ltk. hyvä.		§	
Rakennuskohteen sisältö				Päätösvaltuutettu			
KATUUNNITELMA				Päätösvaltuutettu			
Liikenteenohjaus-suunnitelma				Mittakaavat			
SUUNNITELMA 1				1:1000			
 TUUSULAN KUNTA							
Kunnallistekninen suunnittelu							
Suunnittelija, työn numero				Pir nro			
Pvm				Päiv.		Suunn.	
24.4.2026				Pia		Pia	
				2251-116			