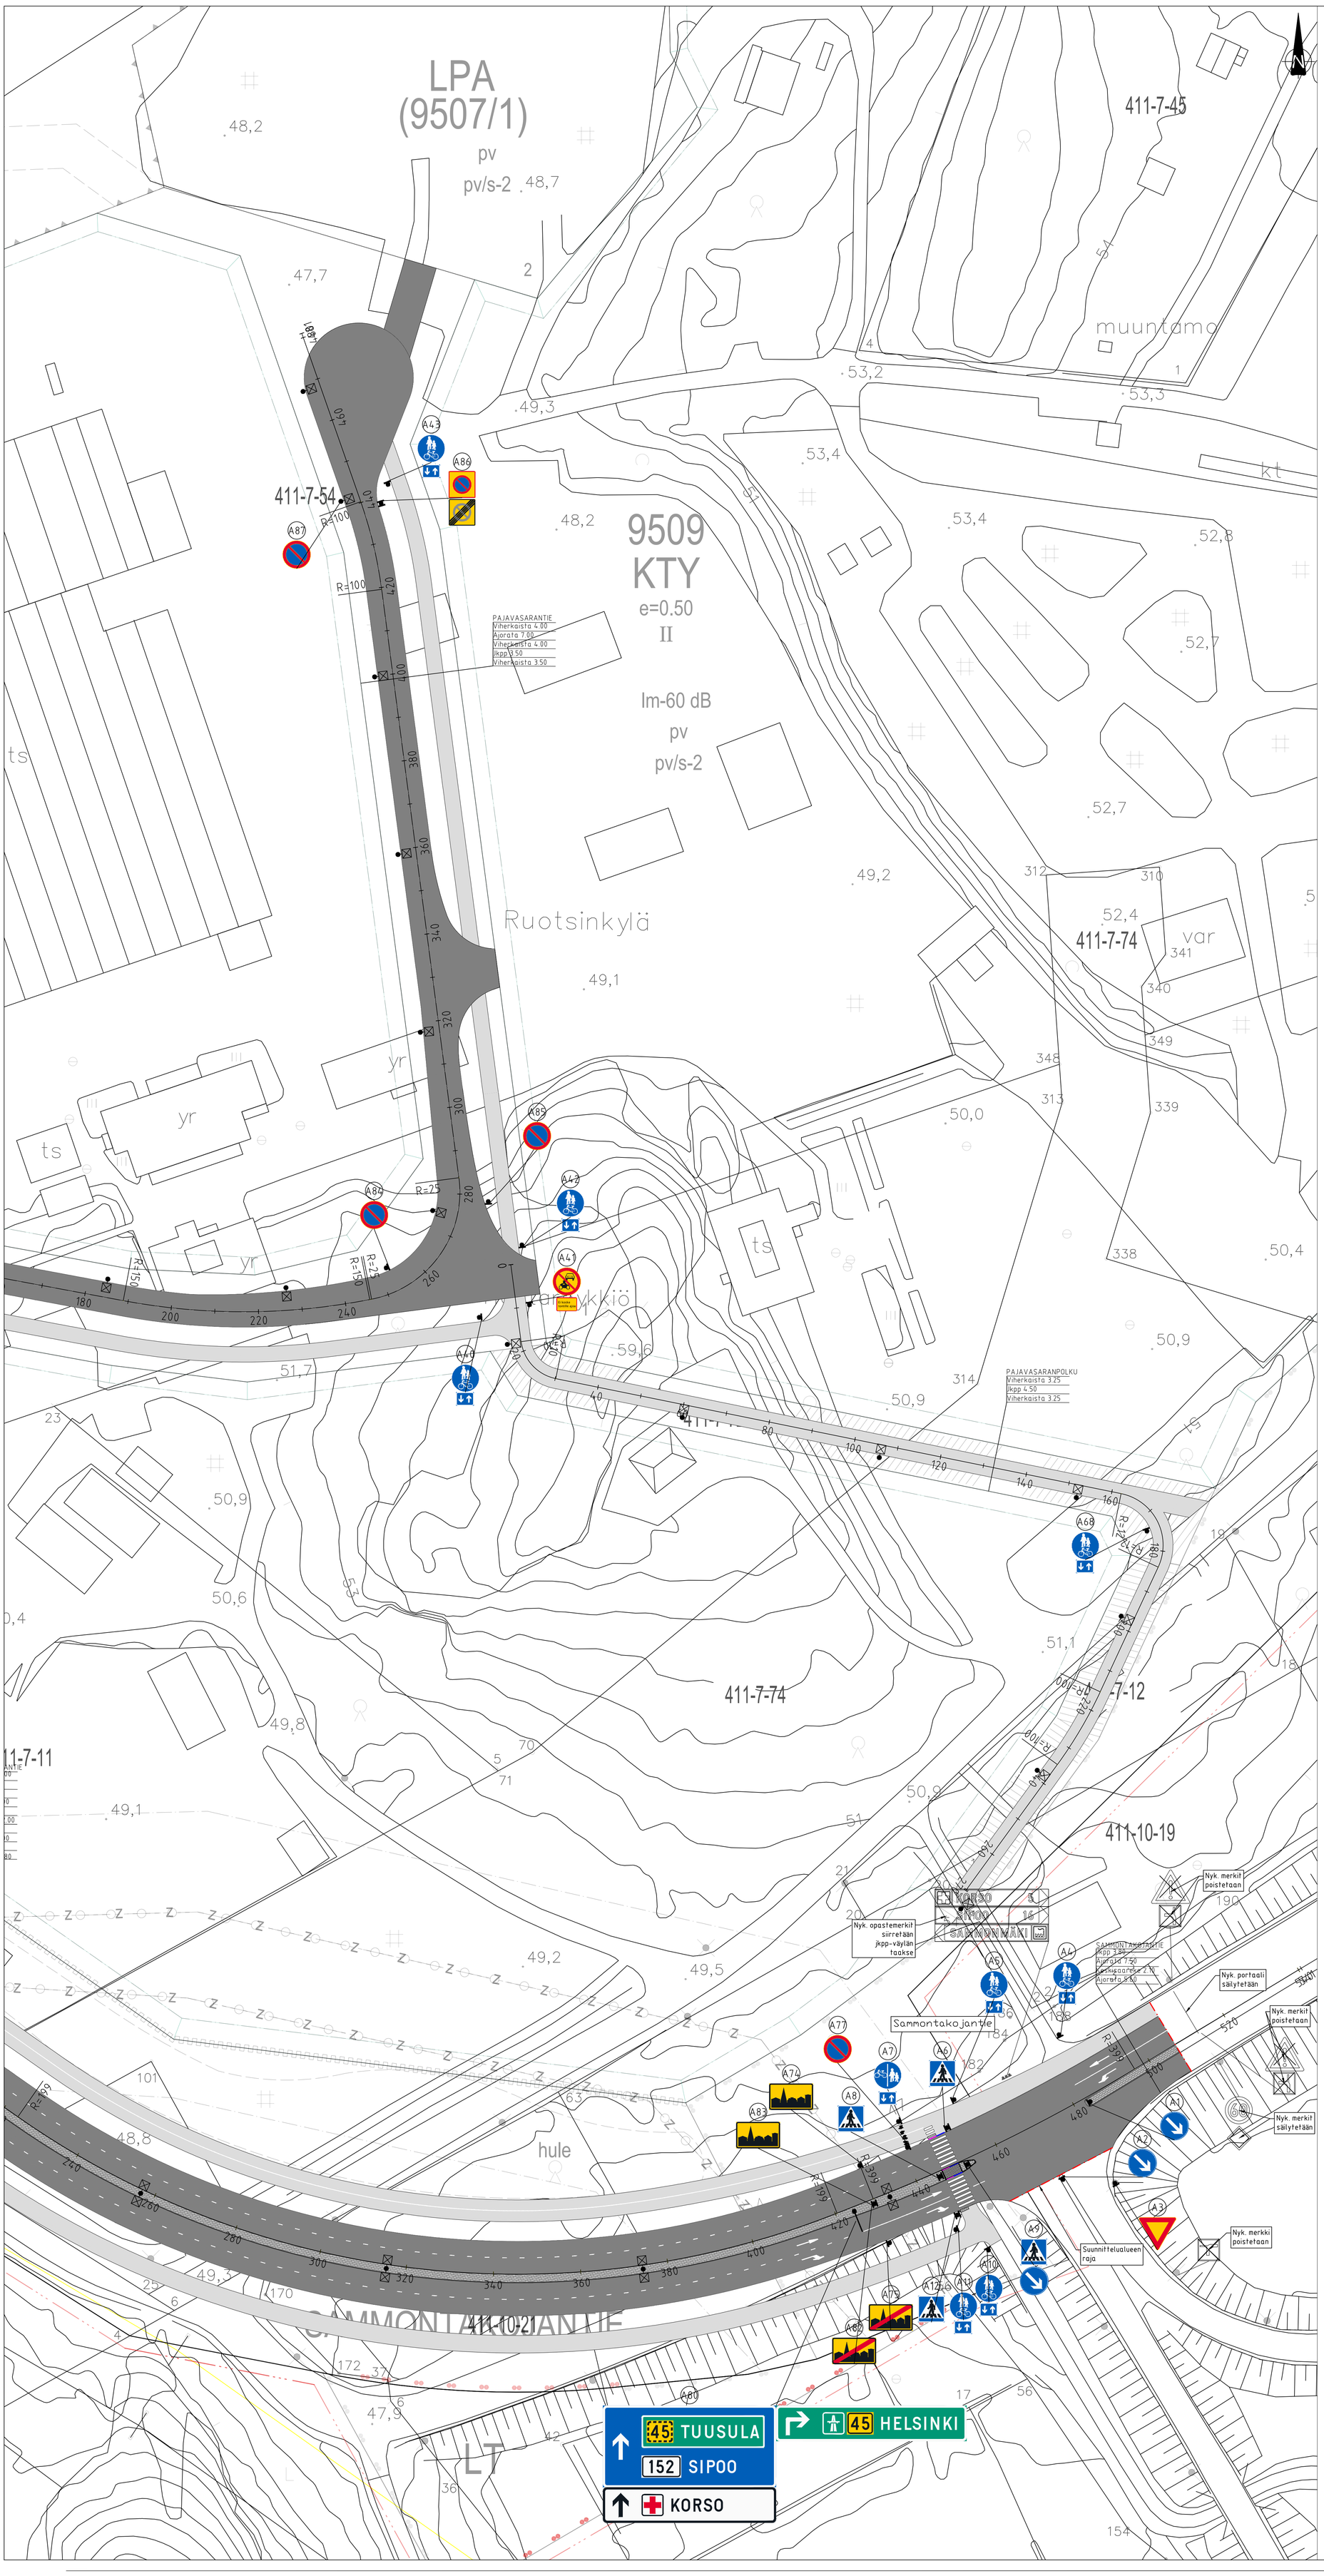

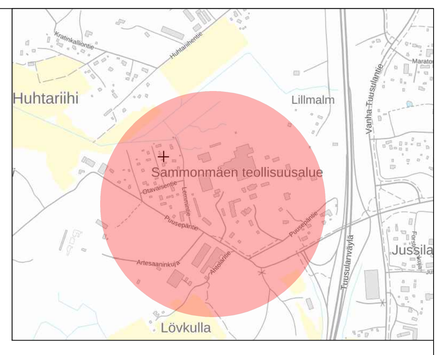

Reunakivi, madallettu (4 cm)	
Reunakivi, madallettu (3 cm)	
Reunakivi, luiskattu (0 cm)	
Reunakivi normaali (8 cm)	
Klv, asfaltti	
Katu, asfaltti	
Betonikivi, harmaa	
Betonikivi, valkoinen	
Noppakivi, harmaa	

Maveplan Oy
Minna Canthin katu 25
(PL 1096) 70111 Kuopio
puh.017 288 8130
Suunnittelija: Tuomas Tikkanen
Projektipäällikkö: Sanna Pitkänen

Tunn.	Muutos	Muuttaja	Päiväys

Koordinaattijärjestelmä: ETRS-GK25
Korkeusjärjestelmä: N2000

© Tuusulan kunta, kartta- ja paikkatieto/ 2016

Kylä | Kortteli/Tila | Tontti/R:nro

Alustava nähtävillä olo
Tekn. ltk hyv. §

Virallinen nähtävillä olo
Tekn. ltk hyv. §

Rakennustoimenpide
KATU

Rakennuskohteen nimi ja osoite
SAMMONMÄKI III JA IV KUNNALLIS-TEKNIKKA

Piirustuslaji
KATUSUUNNITELMA

Piirustuksen sisältö
LIIKENTEENOHJAUS-SUUNNITELMA 2

Mittakaavat
1:1000

TUUSULAN KUNTA
Kunnallistekniikan suunnittelu

Pvm	Piirt.	Suunn.	Tark.
24.4.2026		PMa	PJu

Suunnitteluala, työn numero

Piir.nro
2251-117