
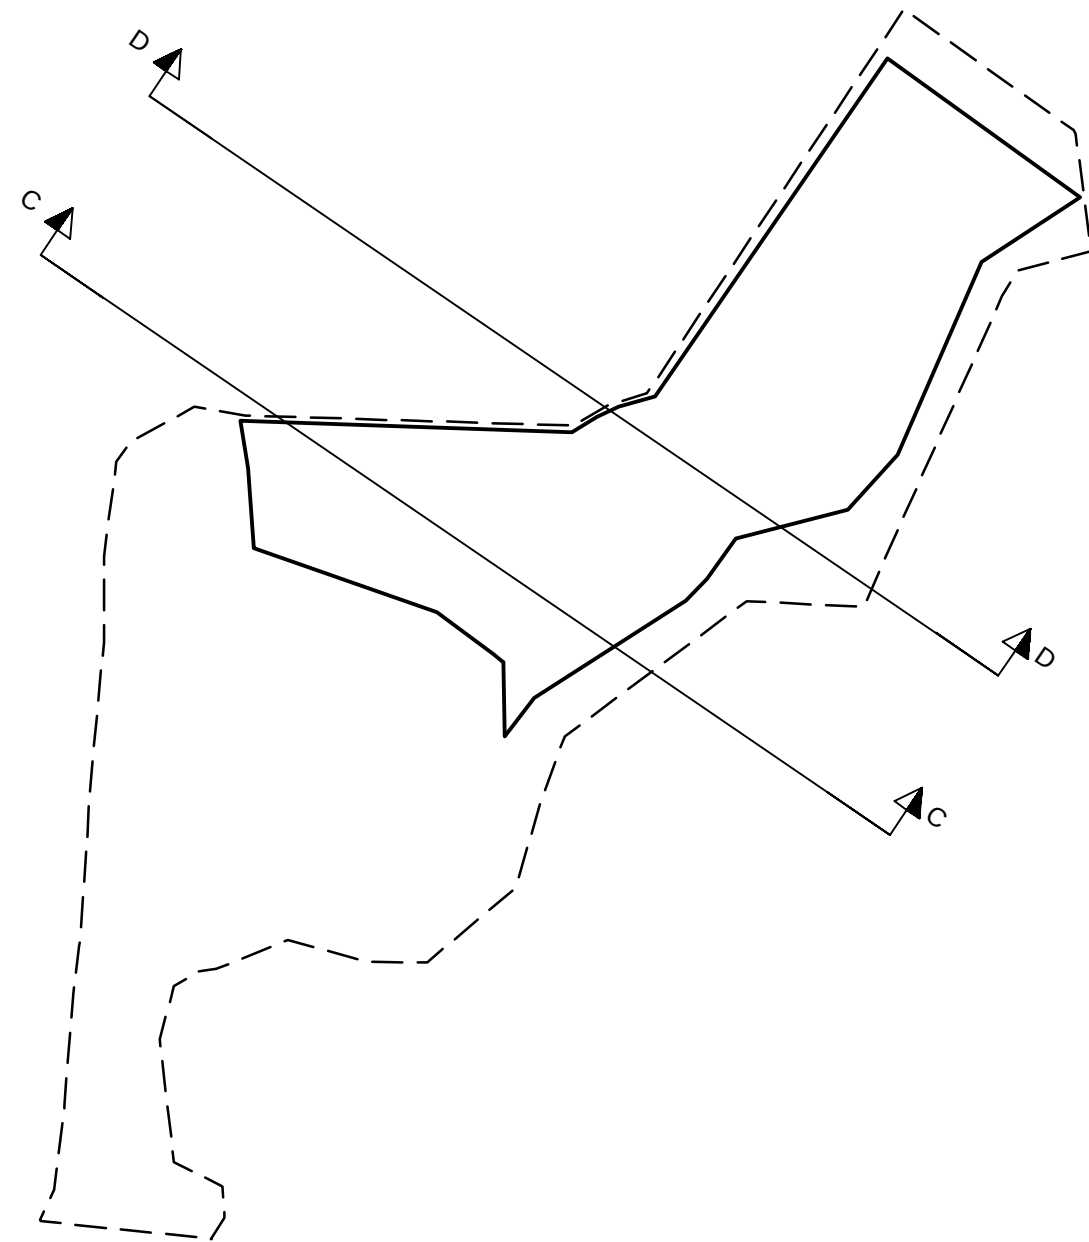
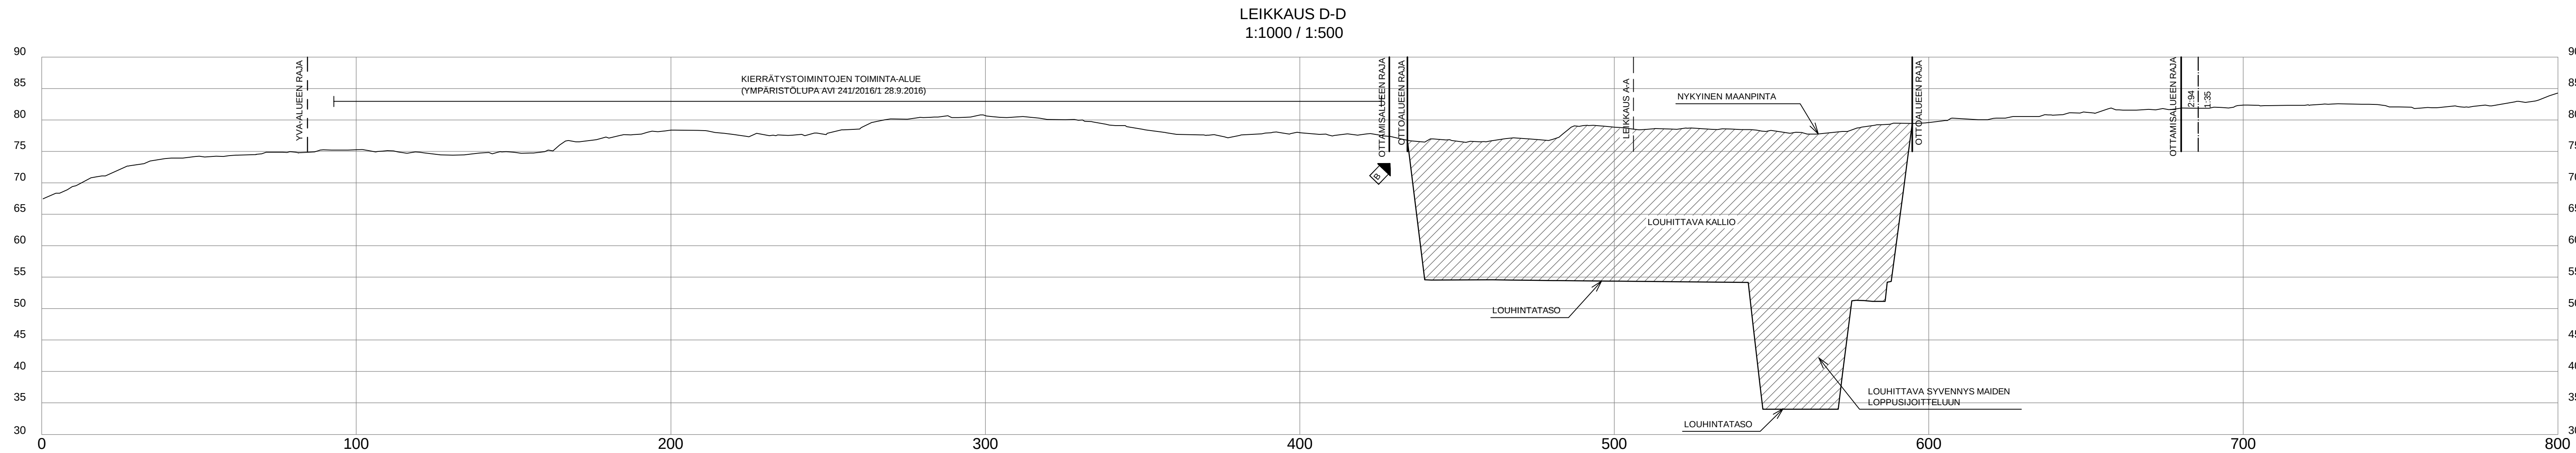


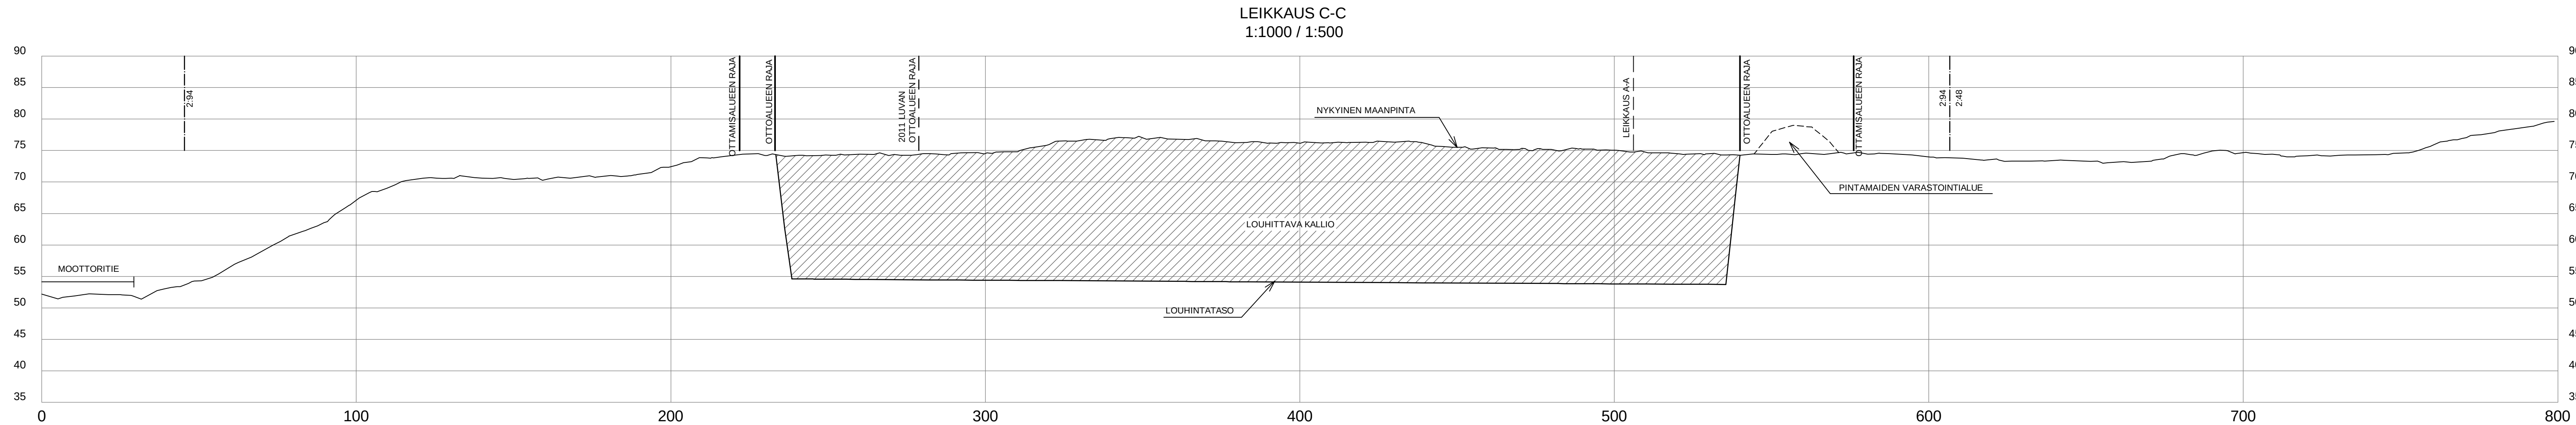

A		Ottamisalueen ja ottoalueen (louhinta-alueen) rajaus muutettu, kierrätystoimintojen alue pienennetty.		20.4.2026					
Tunnus	Lukuma	Muutos		Pvm	Suunnittaja	Pvm	Hyväksyjä		
K.osa/ kylä Paljojoki		Korttelin/ tila	Tontti/ Rn:o 2:94		Viranomaisen merkintöjä				
Rakennustoimenpide				Piirustuslaji		Juokseva nro			
				Suunnitelmapiiustus					
Rakennuskohteen nimi ja osoite				Piirustuksen sisältö		Mittakaava			
Rudus Oy Mäntymäen louhosalue, Nurmijärvi Maa-ainesten ottosuunnitelma ja ympäristölupahakemus				Leikkaukset C-C ja D-D		1:1000 / 1:500			
RAMBOLL		Ramboll Finland Oy PL 25, Säterinkatu 6 02601 Espoo puh. 020 755 611		Suunn.ala	Työnro	Tiedosto			
				GEO	1510042808				
				Piirustusnro	S4	Muutos			
Hyv. (nimi, tutkinto, allekirj.)				Piiri	Suunn.	Pvm			
						A			
						27.2.2019			