


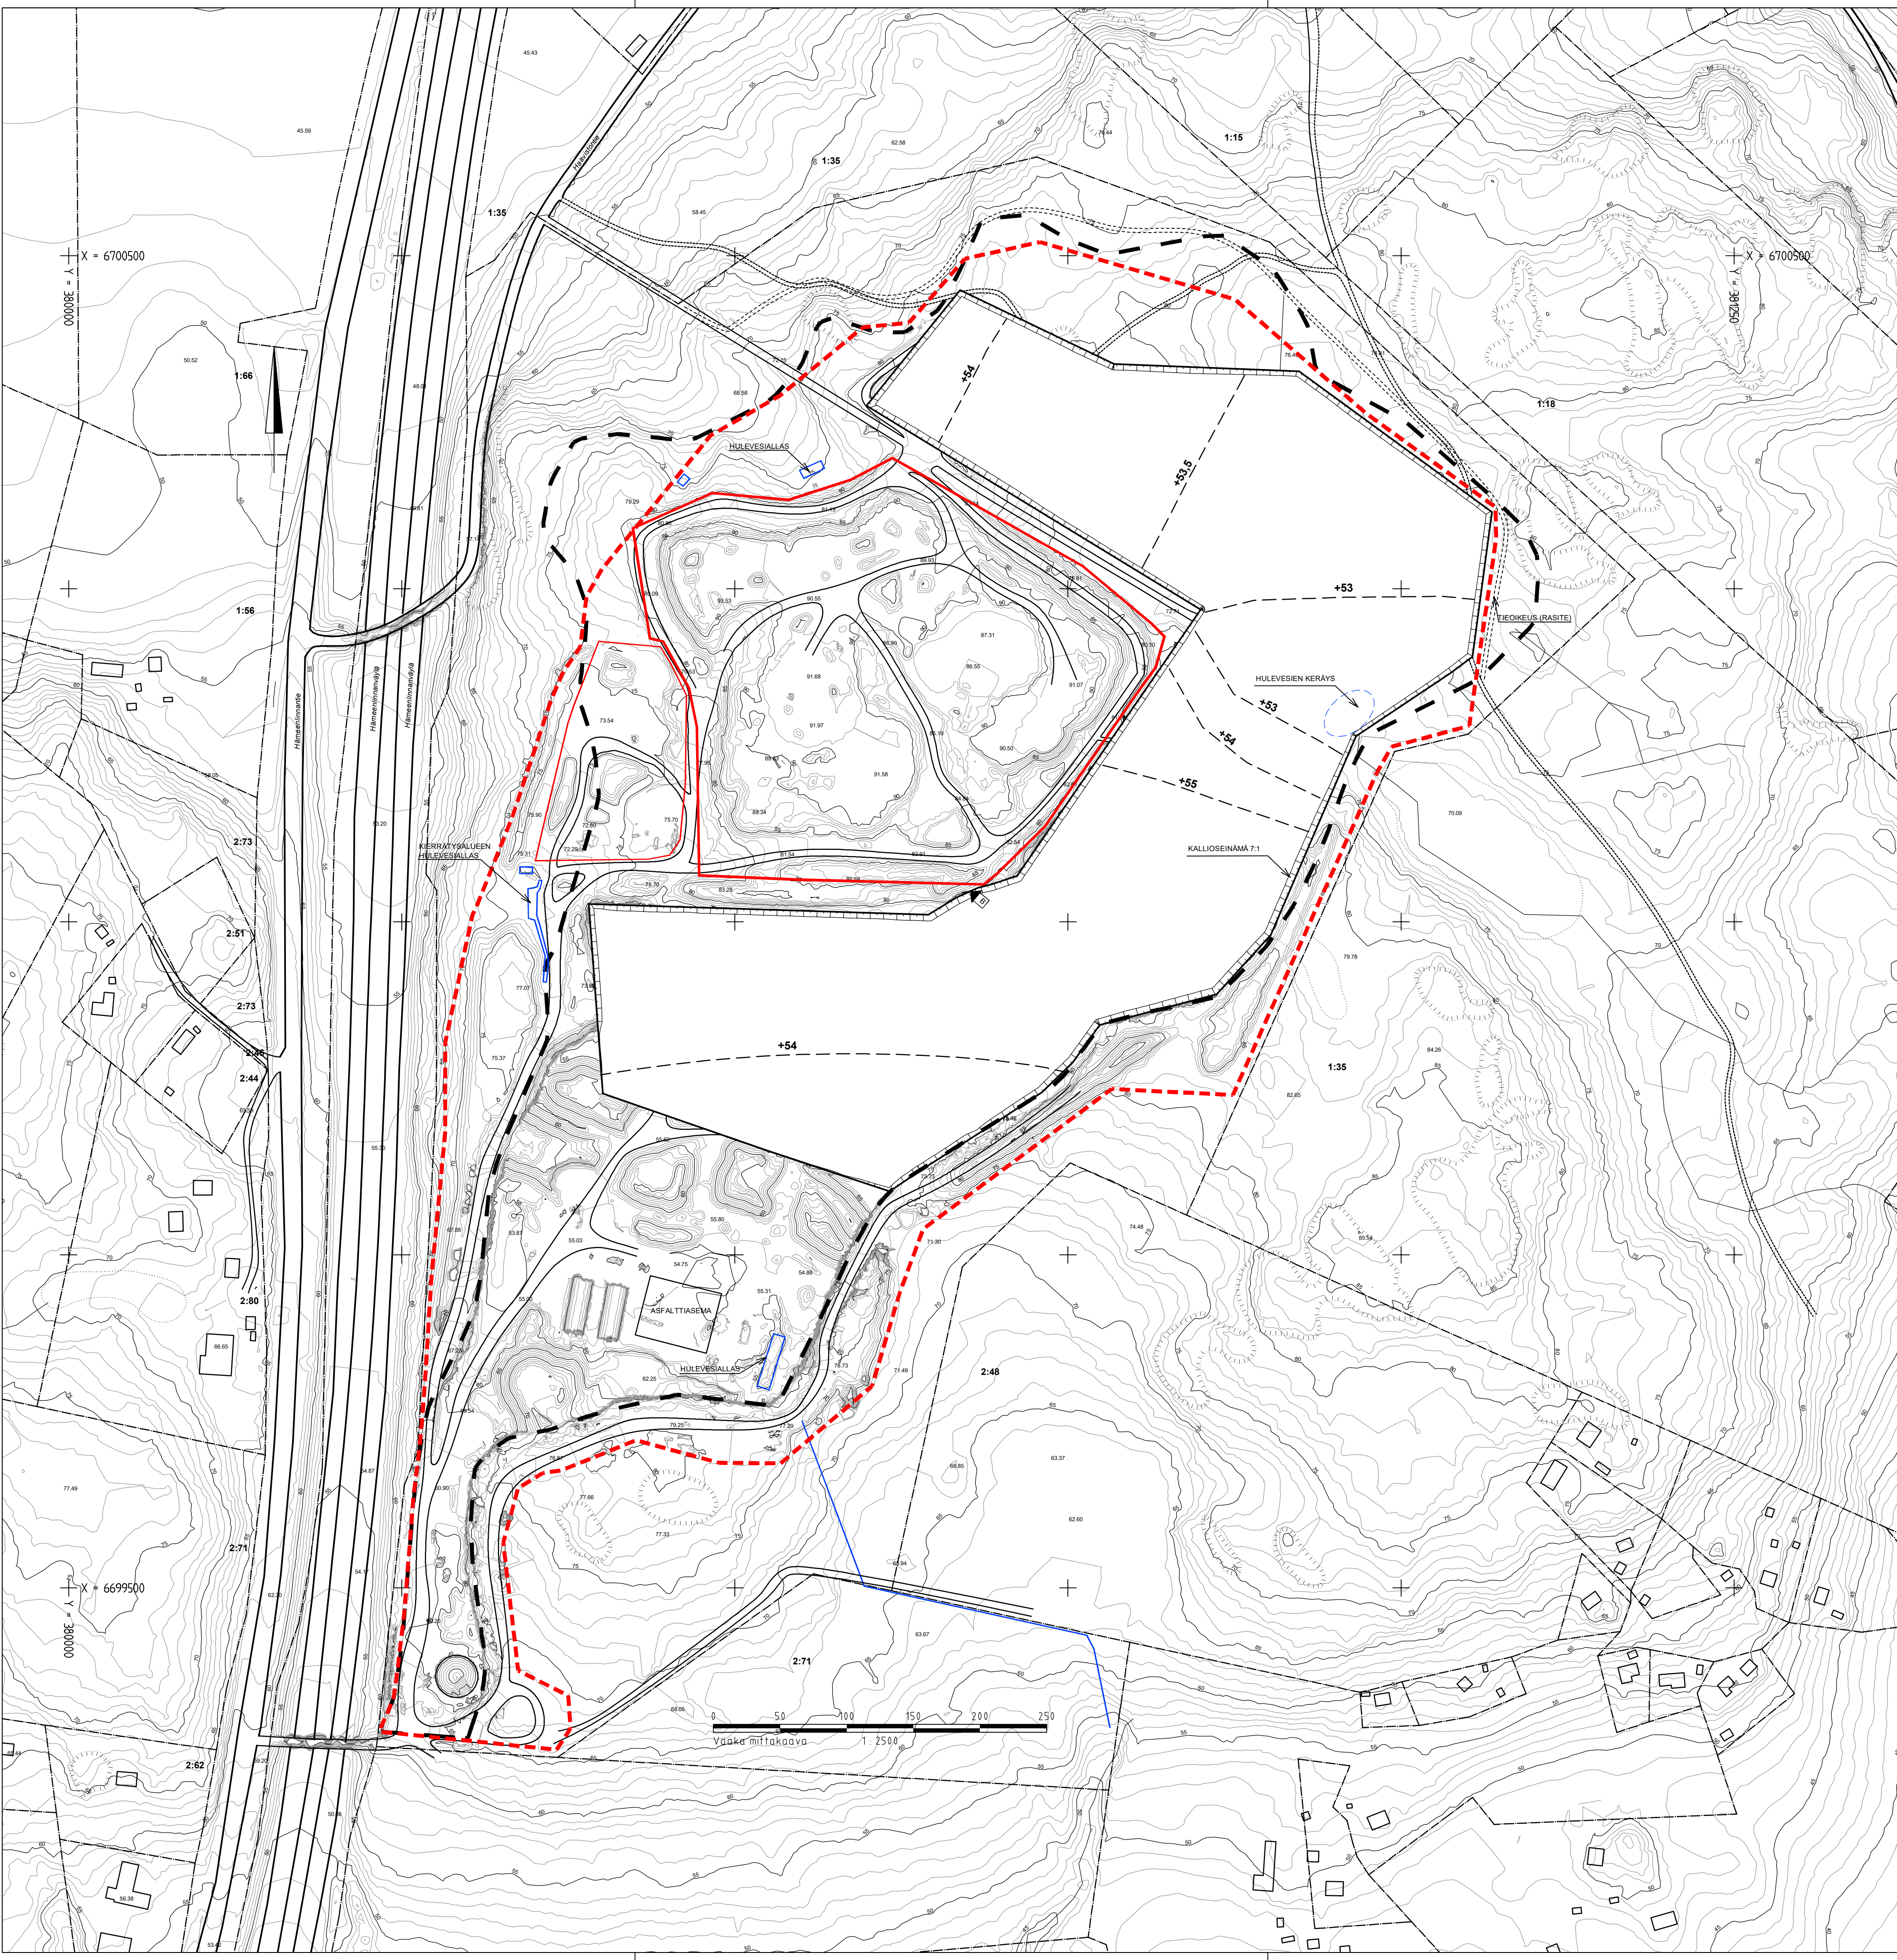

MERKINNÄT

- TOIMINTA-ALUEEN (OTTAMISALUEEN) RAJA, 47,9 ha
Rajauksen sisäpuolelle sijoittuu kaikki louhinta-, murskaus- ja kierrätystoimintaan liittyvät toiminnot (mukaan lukien varastointialueet).
- LOUHITTAVAN ALUEEN RAJA, 18,0 ha
Varsinainen kallion louhinta tämän suunnitelman ja hakemuksen mukaisesti kohdistuu rajauksen sisäpuolelle. Rajauksen ulkopuolelle jää toiminta-alueen eteläosassa se alue, jossa aiemmin on louhittu, mutta jossa ei tämän hakemuksen mukaisesti louhita (ko. alue toimii varastointi- ja työskentelyalueena)
- KIERRÄTYSTOIMINTOJEN OSA-ALUEET
- YVA-MENETTELYN (2009) MUKAINEN LOUHINTA-ALUE
- KIINTEISTÖRAJA
- VAIHEEN 1 LOUHINNAN JÄLKEISEN PINNAN TASO (OHJEELLINEN)

Pohjakartta perustuu tuotantoalueen osalta Rudus Oy:n pistepilviaineistoon huhtikuulta 2026. Ympäröiviltä alueilta on hyödynnetty Maanmittauslaitoksen laserkeilausaineistoa kesältä 2020.

Koordinaattijärjestelmä ETRS-TM-35
Korkeusjärjestelmä N2000

B	Pohjakartta päivitetty vastaamaan tilannetta huhtikuussa 2026. Louhinta-alueen rajaus muutettu.	20.4.2026			
Tunnus	Luku-määrä	Muutos	Pvm	Suun-nittelija	Pvm
Koordinaatti-/ korkeusjärjestelmä ETRS-TM-35/ N2000					
K.osa/ kylä Palojoki	Korttel/ tila	Tontti/ R:n:o 2:94	Viranomaisen merkintöjä		
Rakennustoimikomitea			Pirustuslaji Suunnitelmapirustus		
Rakennuskohteen nimi ja osoite Rudus Oy Mäntymäen tuotantoalue, Nurmijärvi Maa-ainesten ottosuunnitelma ja ympäristölupahakemus			Pirustuksen sisältö Lopputilanne, vaihe 1		
Suunn.ala Ramboll Finland Oy PL 25, Itsehallintokuja 3 02601 Espoo puh. 020 755 611			Työno GEO 1510065912		
Pirustusno S2			Tiedosto Muutos B		
Hyv. (nimi, tutkinto, allekirj.)			Pvm 25.10.2022		