




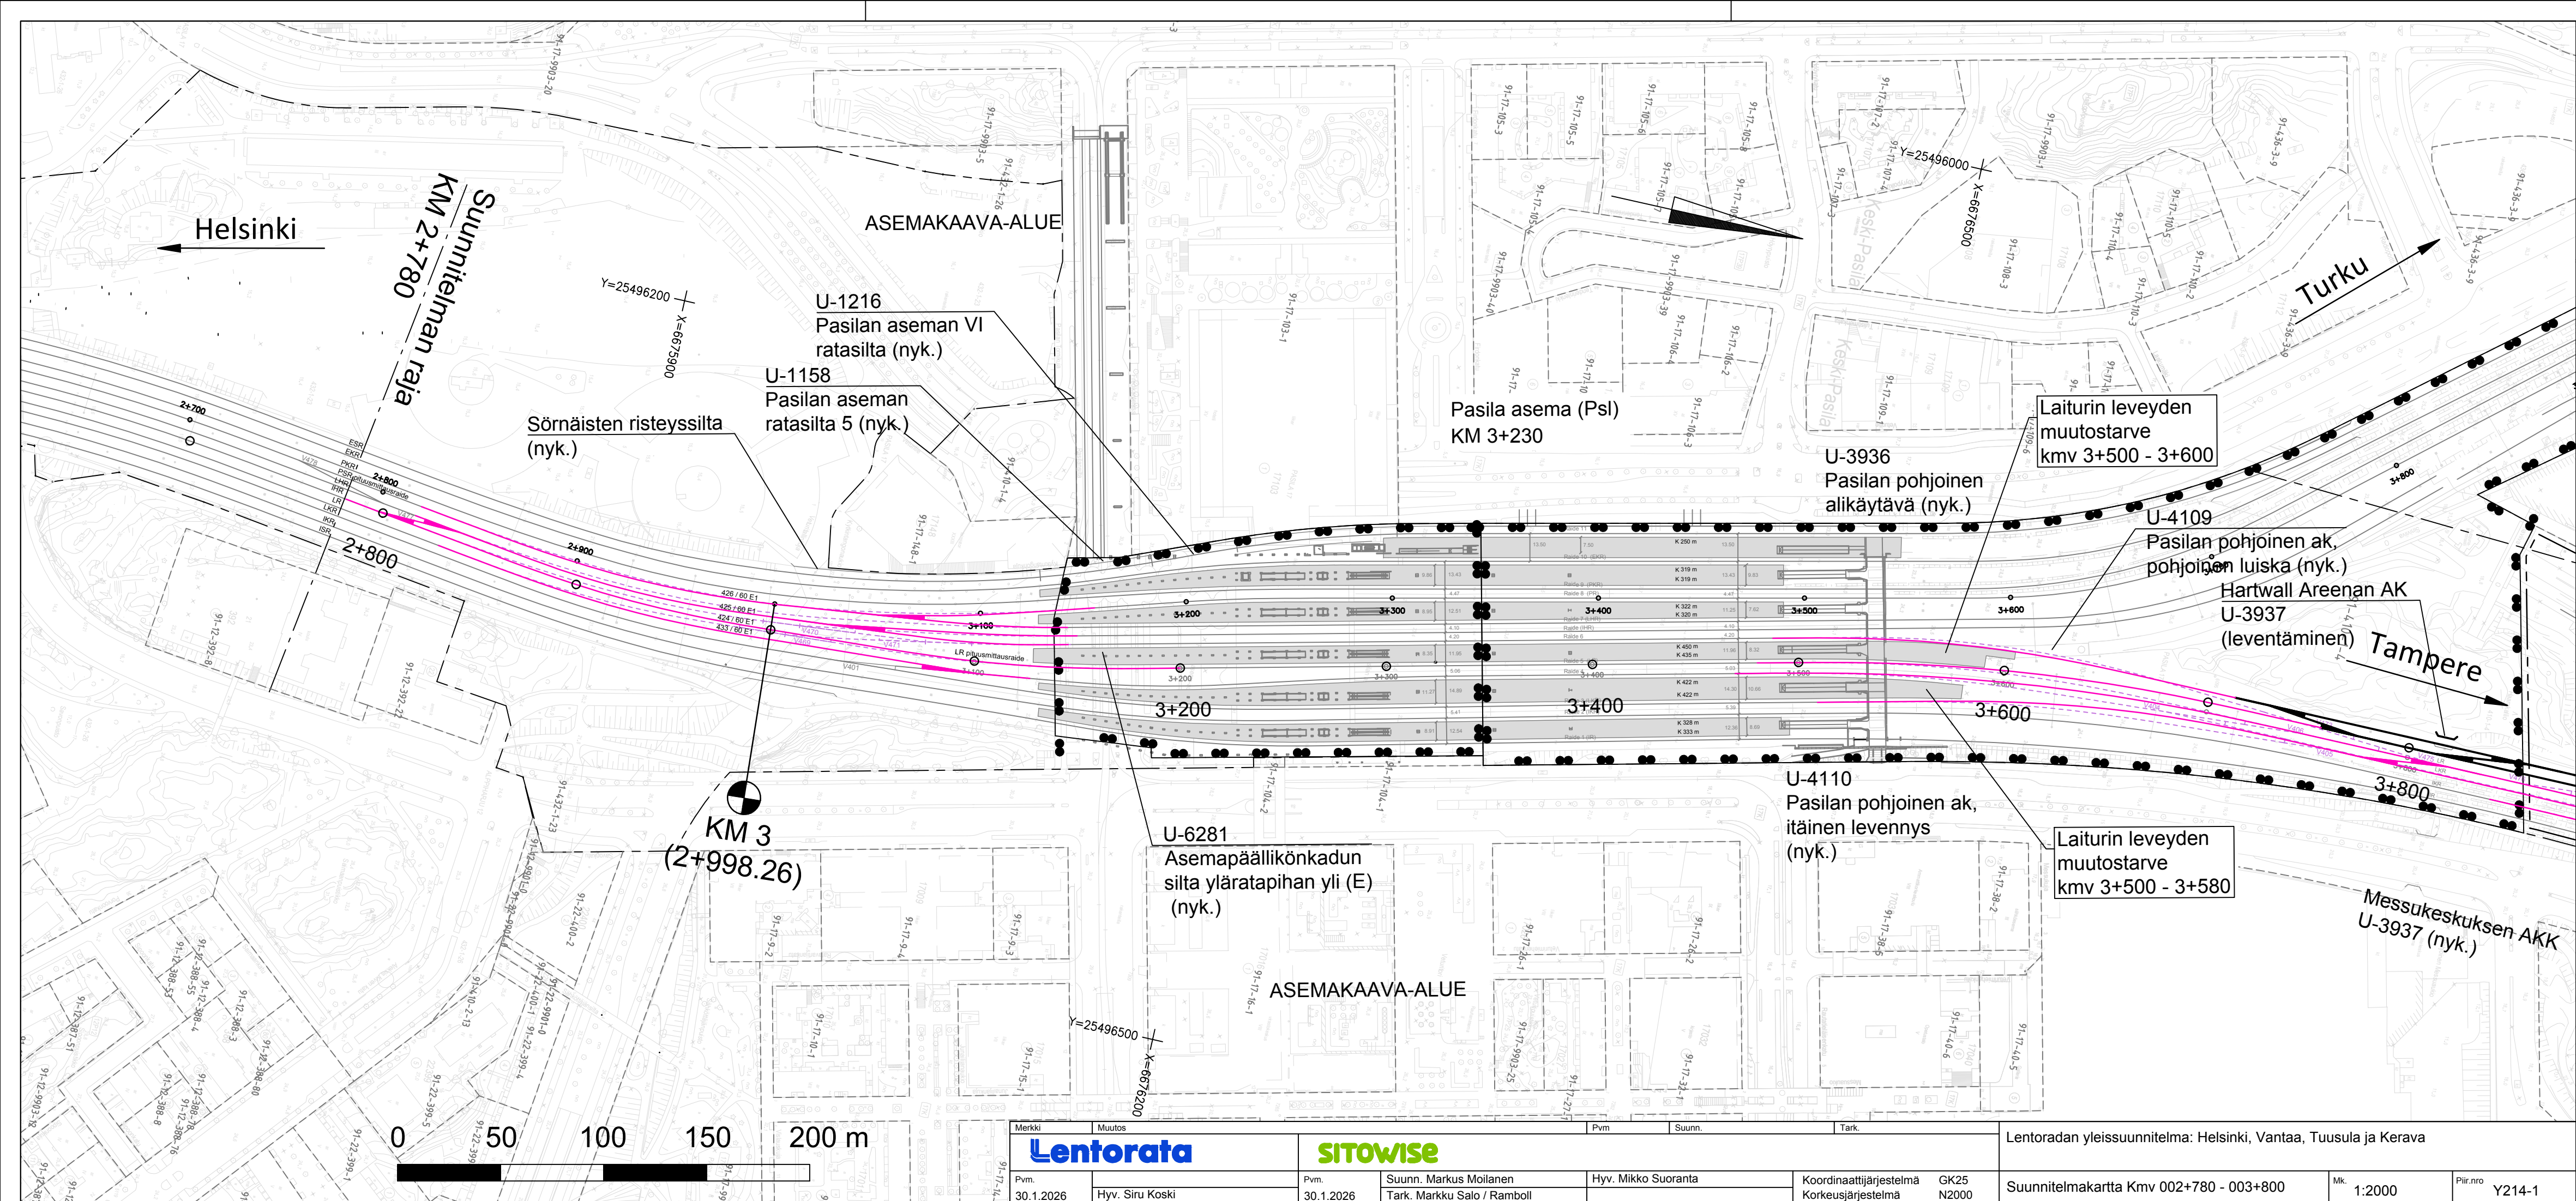

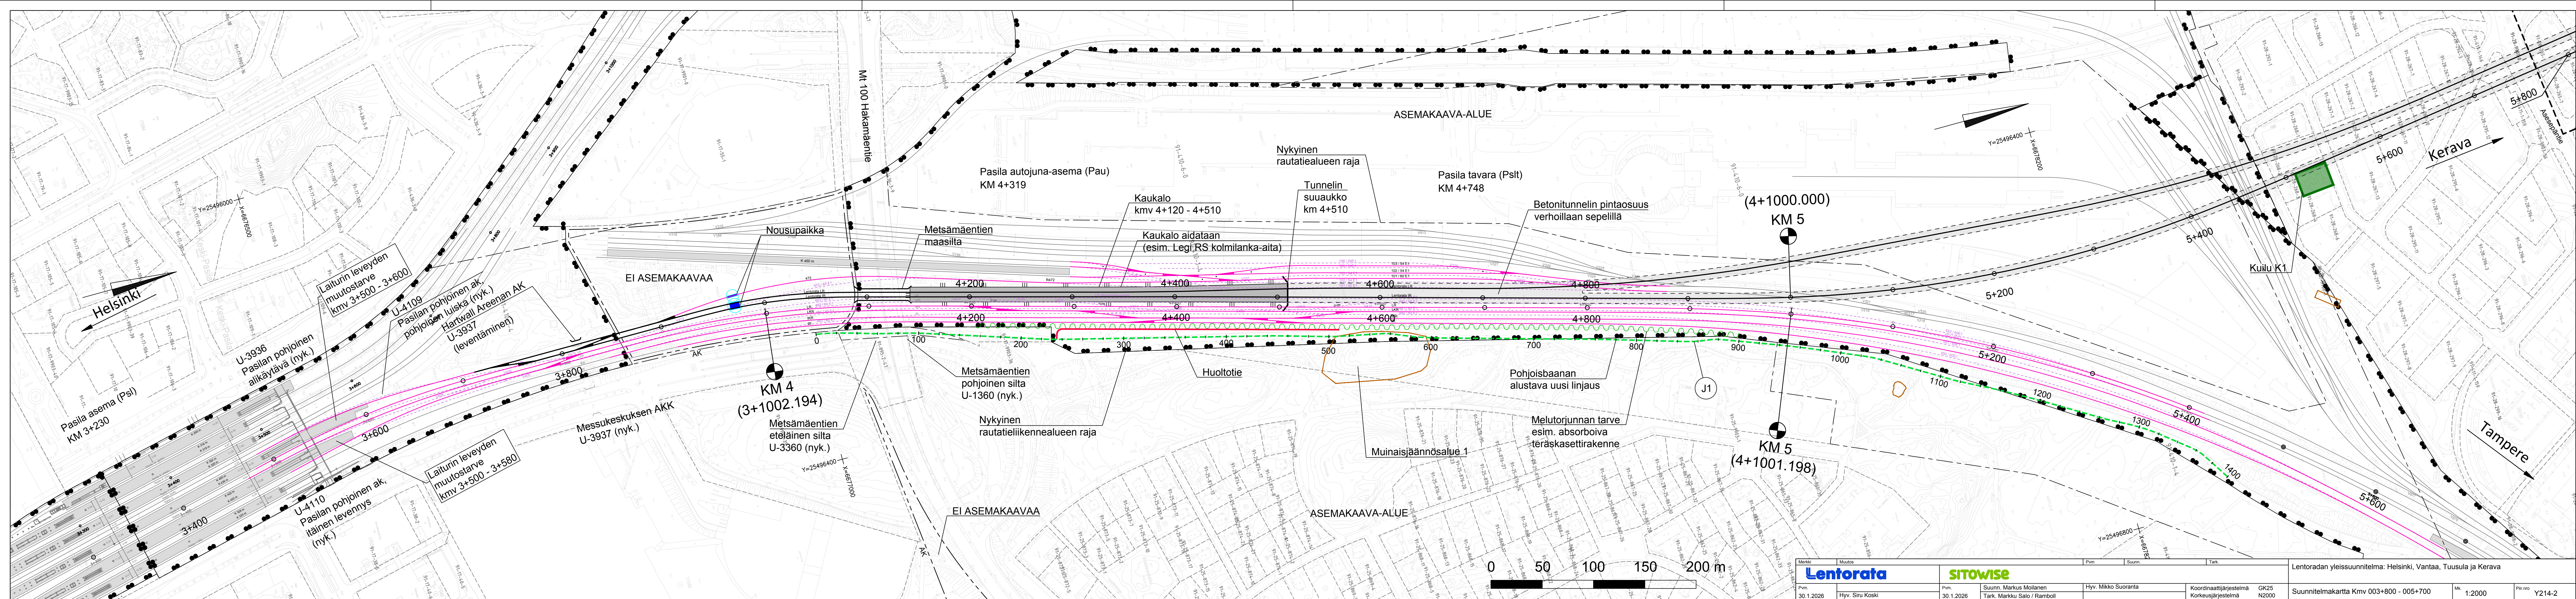


Merkit		Muutos		Pvm	Suunn.	Tark.	Lentoradan yleissuunnitelma: Helsinki, Vantaa, Tuusula ja Kerava			
Lentorata		SITOWISE								
Pvm.	30.1.2026	Hyv.	Siru Koski	Pvm.	30.1.2026	Suunn.	Markus Moilanen	Hyv.	Mikko Suoranta	Koordinaattijärjestelmä
						Tark.	Markku Salo / Ramboll	GK25	N2000	Suunnitelmapaketti
Km 003+800 - 005+700							Mk.	1:2000	Piir.no	Y214-2

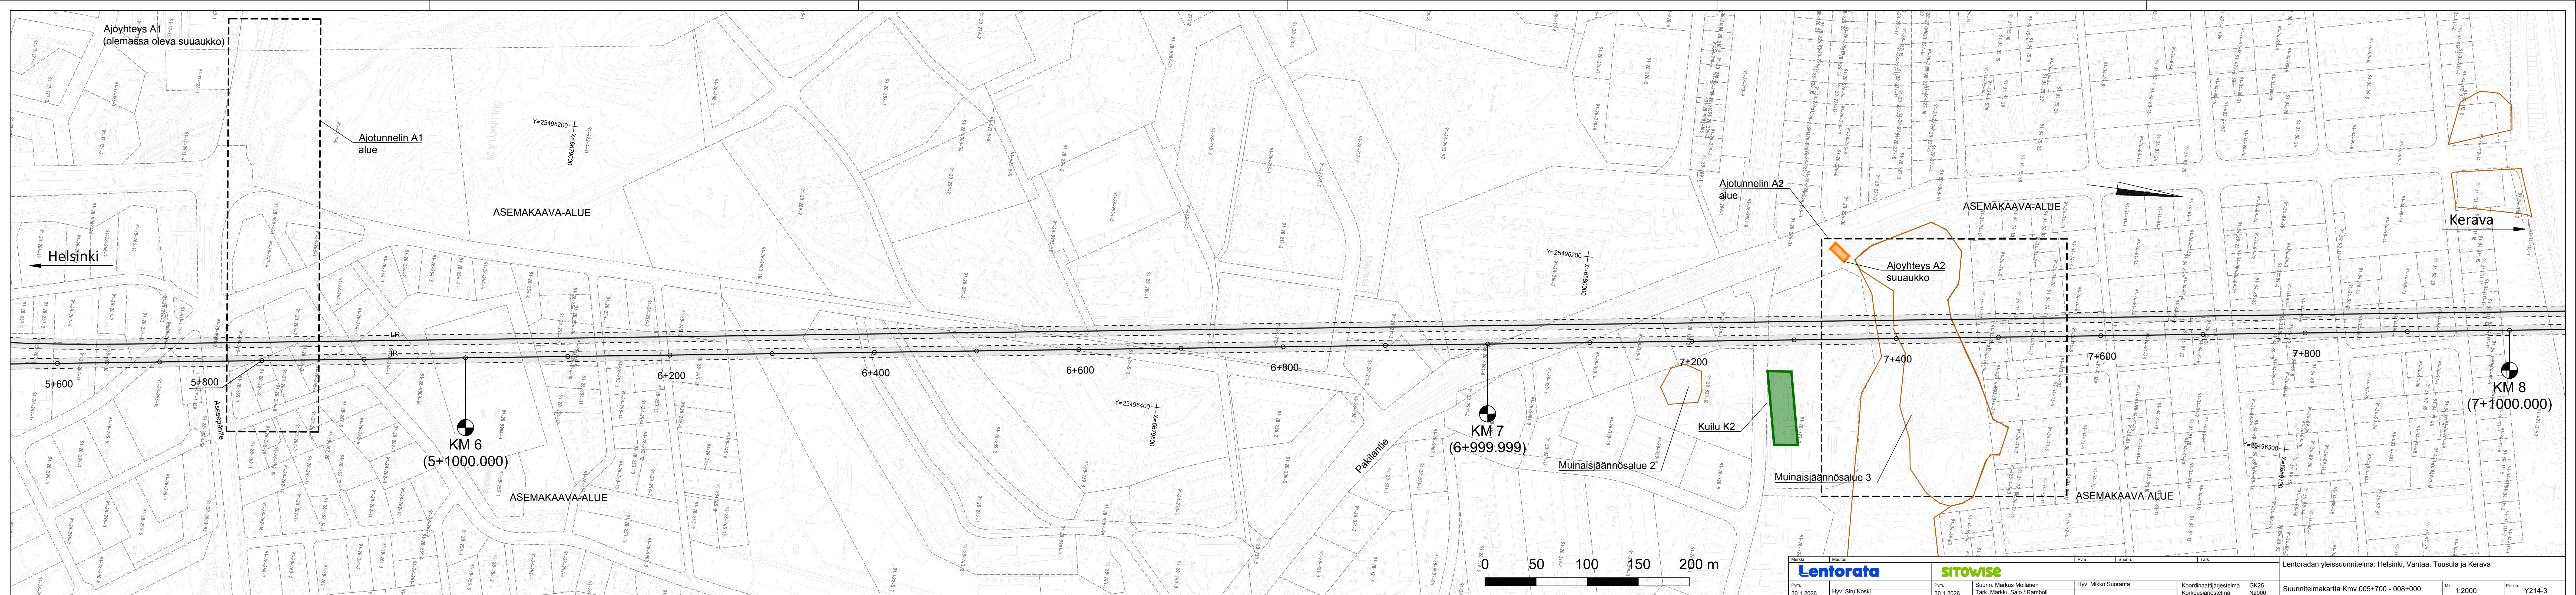

Merkit	Muutos				Pvm	Suunn.	Tark.	Lentoradan yleissuunnitelma: Helsinki, Vantaa, Tuusula ja Kerava		
Lentorata		SITOWISE								
Pvm.		Pvm.	Suunn.	Hyv.						
30.1.2026	Hyv. Siru Koski	30.1.2026	Markus Moilanen Tark. Markku Salo / Ramboll	Mikko Suoranta	Koordinaattijärjestelmä Korkeusjärjestelmä	GK25 N2000	Suunnitelmakartta Kmrv 005+700 - 008+000	Mk. 1:2000	Piir.nro Y214-3	



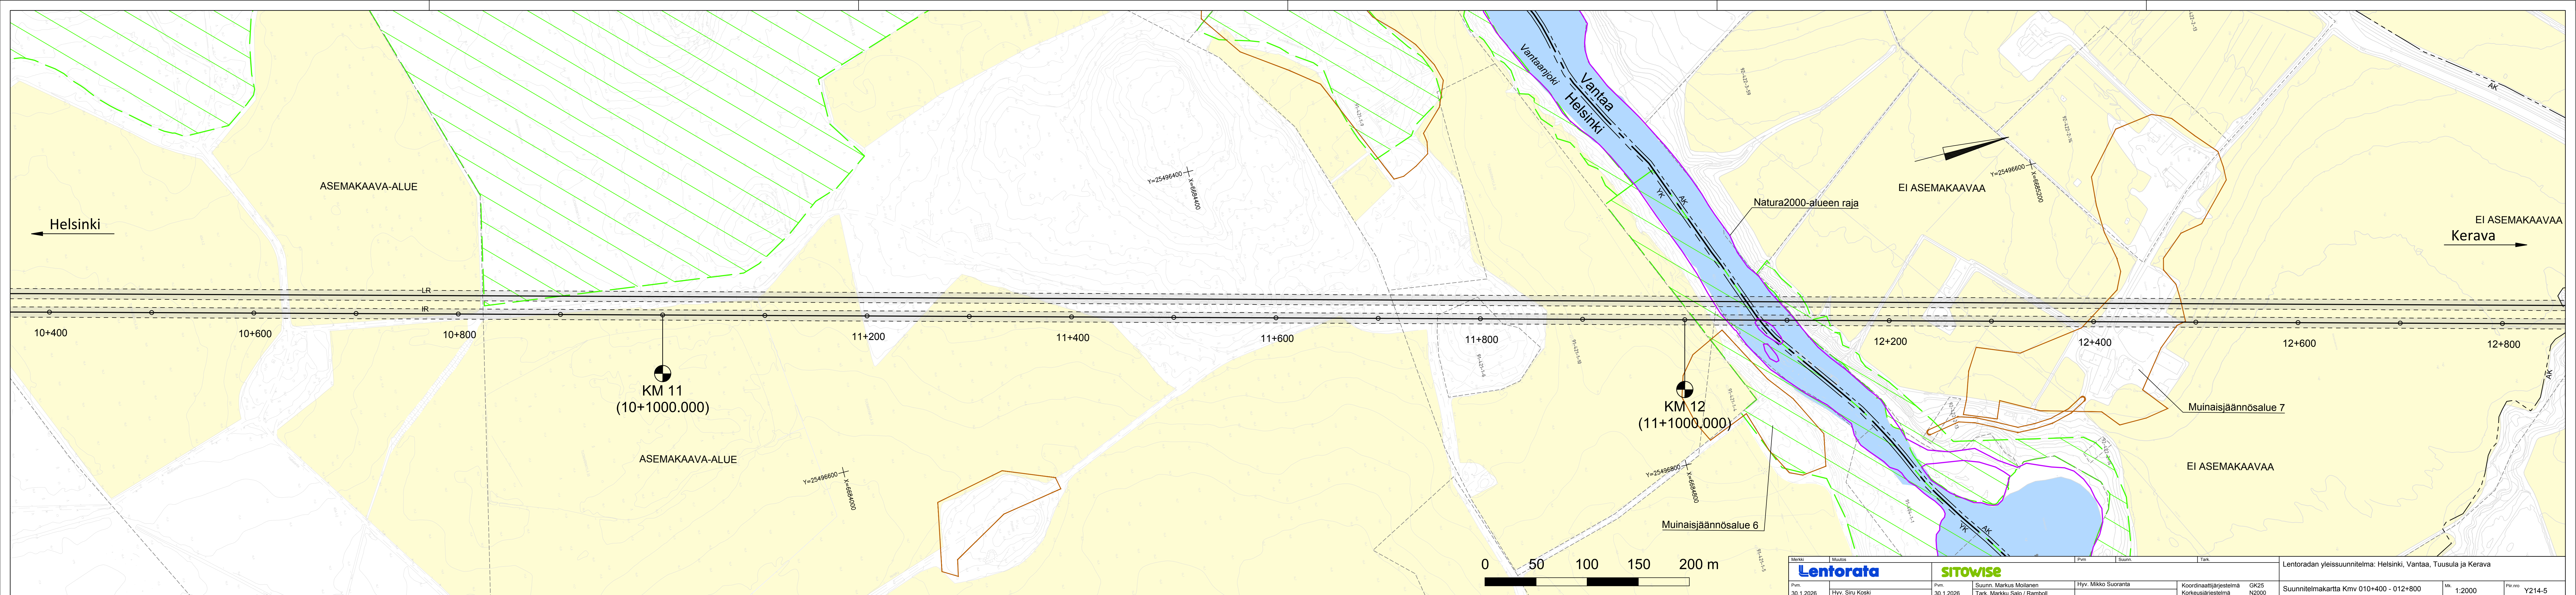

Helsinki

EI ASEMAKAAVAA
Kerava

10+400 10+600 10+800 11+200 11+400 11+600 11+800 12+200 12+400 12+600 12+800

KM 11
(10+1000.000)

KM 12
(11+1000.000)

ASEMAKAAVA-ALUE

ASEMAKAAVA-ALUE


Natura2000-alueen raja

EI ASEMAKAAVAA


Muinaisjäännösalue 7

EI ASEMAKAAVAA


Muinaisjäännösalue 6

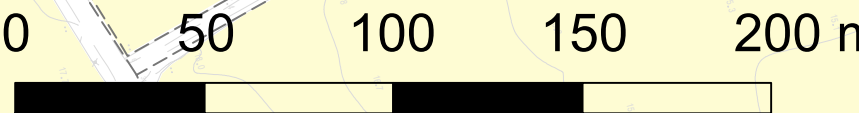


Merkit		Muutos		Pvm		Suunn.		Tark.		Lentoradan yleissuunnitelma: Helsinki, Vantaa, Tuusula ja Kerava			
Lentorata						SITOWISE							
Pvm.				Pvm.		Suunn. Markus Moilanen		Hyv. Mikko Suoranta		Koordinaattijärjestelmä GK25		Suunnitelmakartta Km 010+400 - 012+800	
30.1.2026		Hyv. Siru Koski		30.1.2026		Tark. Markku Salo / Ramboll				Korkeusjärjestelmä N2000		Mk. 1:2000	
												Piir.no Y214-5	

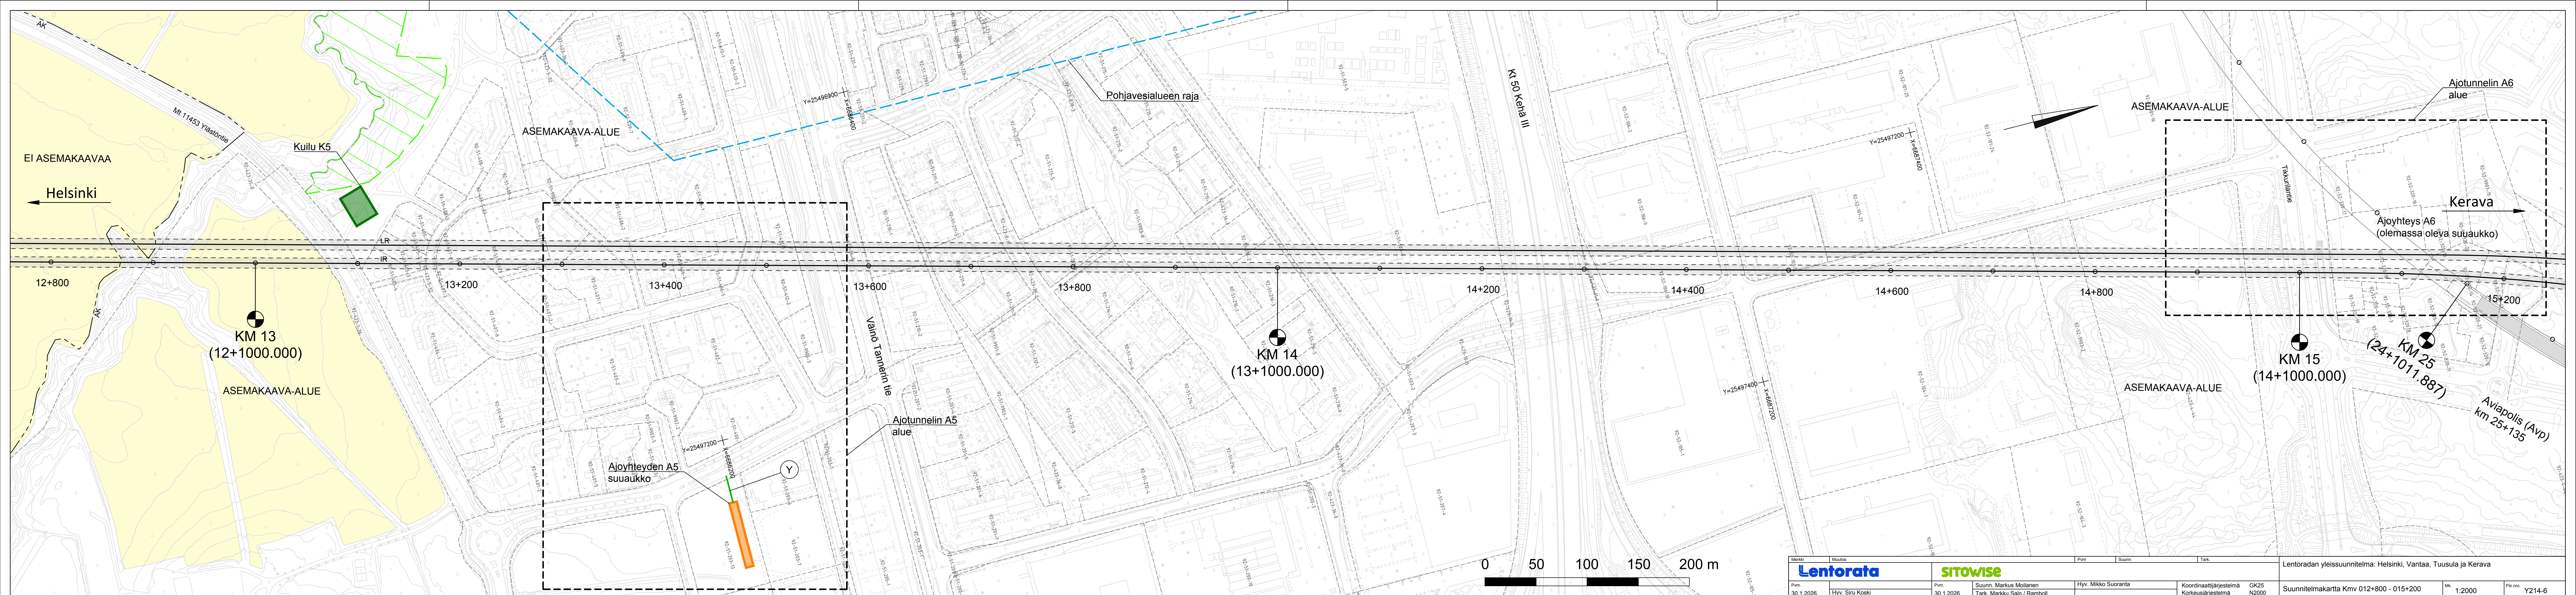


Merkit		Muutos		Pvm		Suunn.		Tark.		Lentoradan yleissuunnitelma: Helsinki, Vantaa, Tuusula ja Kerava			
Lentorata		SITOWISE											
Pvm.		Suunn.		Hyv.		Koordinaattijärjestelmä		GK25		Suunnitelmapaketti		Mk.	
30.1.2026		Suunn. Markus Moilanen		Hyv. Mikko Suoranta		Korkeusjärjestelmä		N2000		Km v 012+800 - 015+200		1:2000	
		Hyv. Siru Koski				Tark. Markku Salo / Ramboll						Piir.no	
												Y214-6	

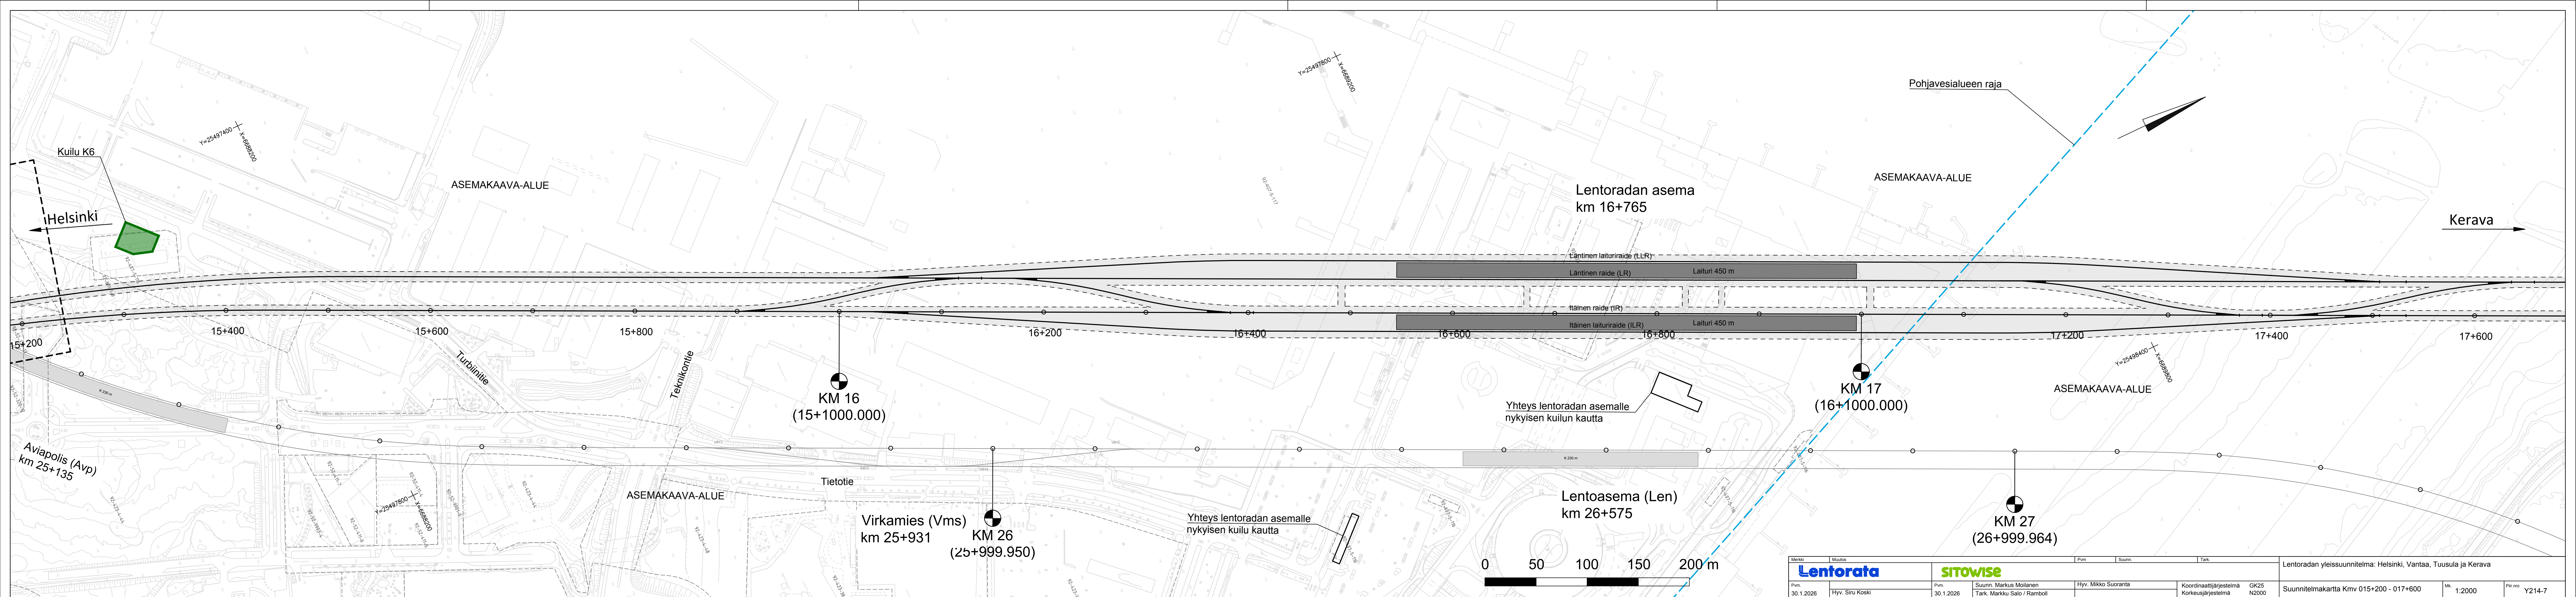

Merkit		Muutos		Pvm		Suunn.		Tark.		Lentoradan yleissuunnitelma: Helsinki, Vantaa, Tuusula ja Kerava			
Lentorata		SITOWISE											
Pvm.		Suunn.		Hyv.		Koordinaattijärjestelmä		GK25		Suunnitelmapaketti Km 015+200 - 017+600			
30.1.2026		Suunn. Markus Moilanen		Hyv. Mikko Suoranta		Tark. Markku Salo / Ramboll		N2000		Mk. 1:2000			
		Hyv. Siru Koski								Piir.no Y214-7			

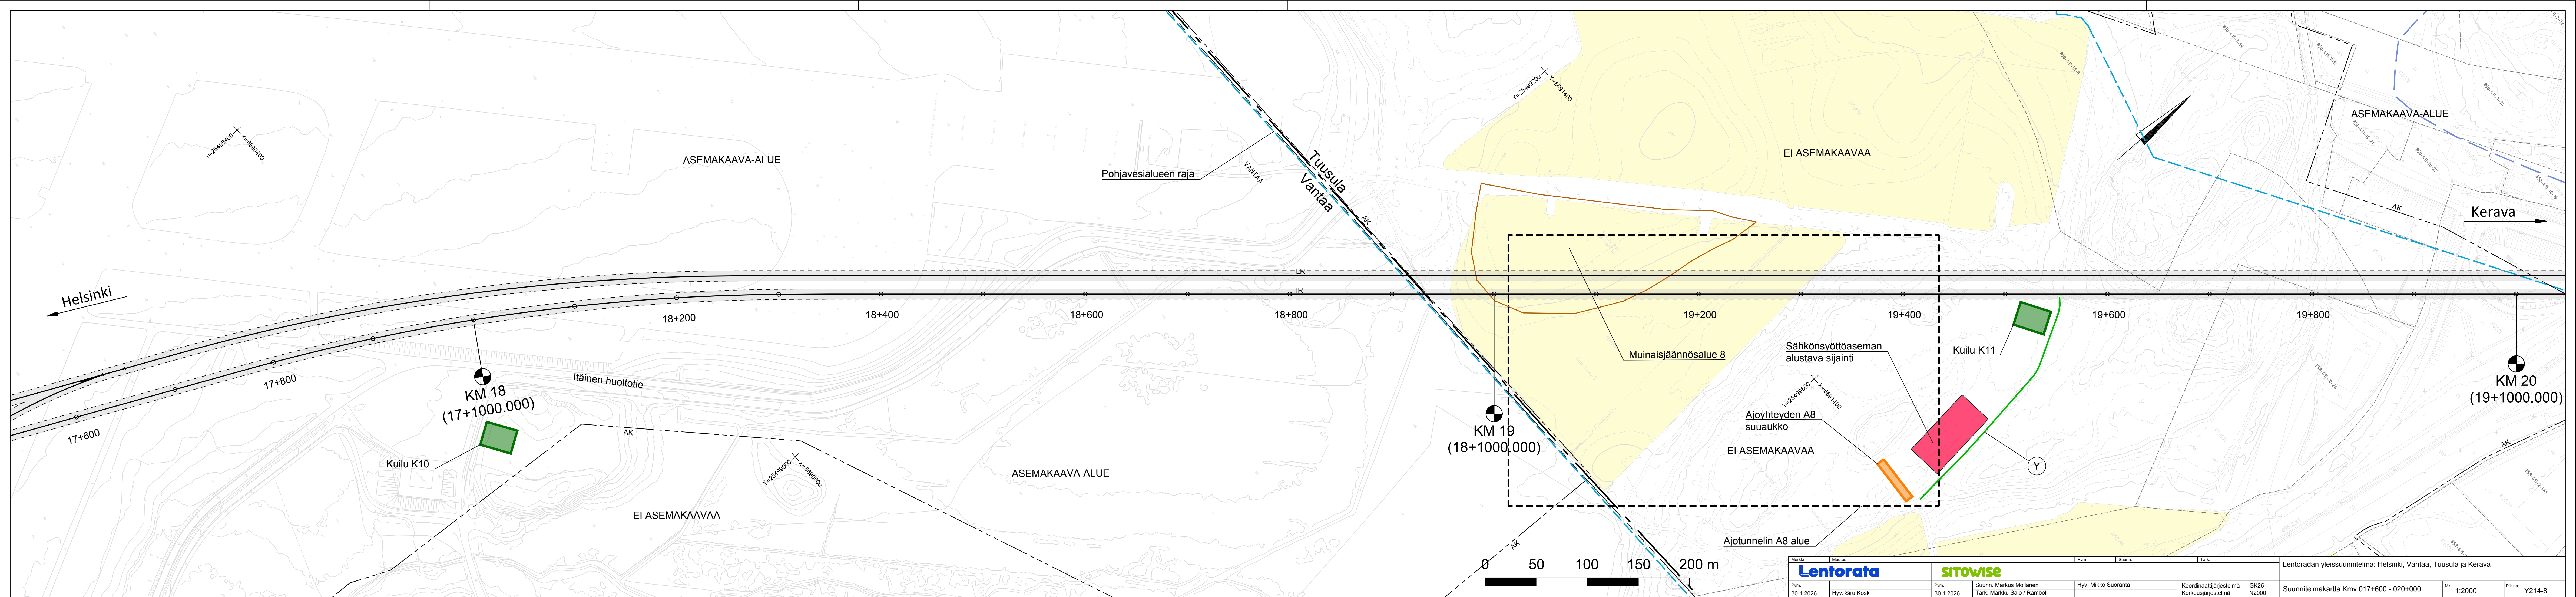


Merkit		Muutos		Pvm	Suunn.	Tark.	Lentoradan yleissuunnitelma: Helsinki, Vantaa, Tuusula ja Kerava			
Lentorata		SITOWISE								
Pvm. 30.1.2026	Hyv. Siru Koski	Pvm. 30.1.2026	Suunn. Markus Moilanen Tark. Markku Salo / Ramboll	Hyv. Mikko Suoranta	Koordinaattijärjestelmä Tark. Korkeusjärjestelmä	GK25 N2000	Suunnitelmakartta Kmv 017+600 - 020+000		Mk. 1:2000	Piir.nro Y214-8

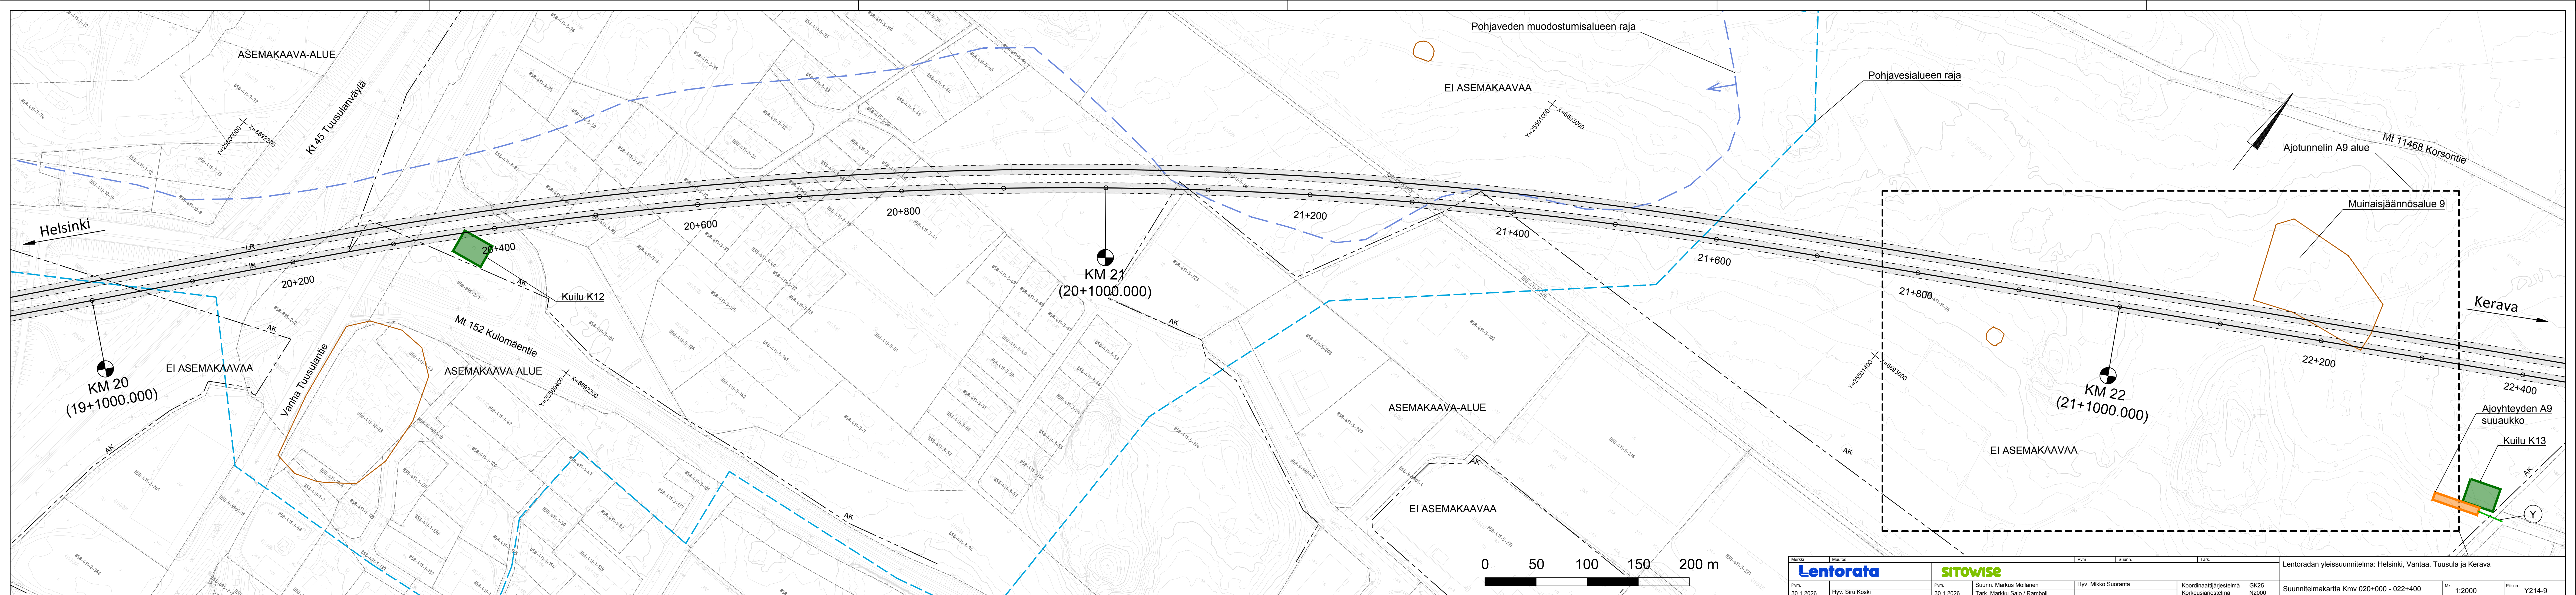


Merkit		Muutos		Pvm	Suunn.	Tark.	Lentoradan yleissuunnitelma: Helsinki, Vantaa, Tuusula ja Kerava					
Lentorata		SITOWISE										
Pvm.		Pvm.	Suunn. Markus Moilanen	Hyv. Mikko Suoranta	Koordinaattijärjestelmä	GK25	Suunnitelmapakartta Kmv 020+000 - 022+400		Mk.	1:2000	Piir.nro	Y214-9
30.1.2026	Hyv. Siru Koski	30.1.2026	Tark. Markku Salo / Ramboll		Korkeusjärjestelmä	N2000						




Merkit		Muutos		Pvm		Suunn.		Tark.		Lentoradan yleissuunnitelma: Helsinki, Vantaa, Tuusula ja Kerava			
Lentorata		SITOWISE											
Pvm.				Pvm.		Suunn.		Hyv.		Koordinaattijärjestelmä		GK25	
30.1.2026		Hyv. Siru Koski		30.1.2026		Suunn. Markus Moilanen		Tark. Markku Salo / Ramboll		Korkeusjärjestelmä		N2000	
Suunnitelmapaketti Kmv 022+400 - 024+800										Mk.		1:2000	
										Pii.no		Y214-10	

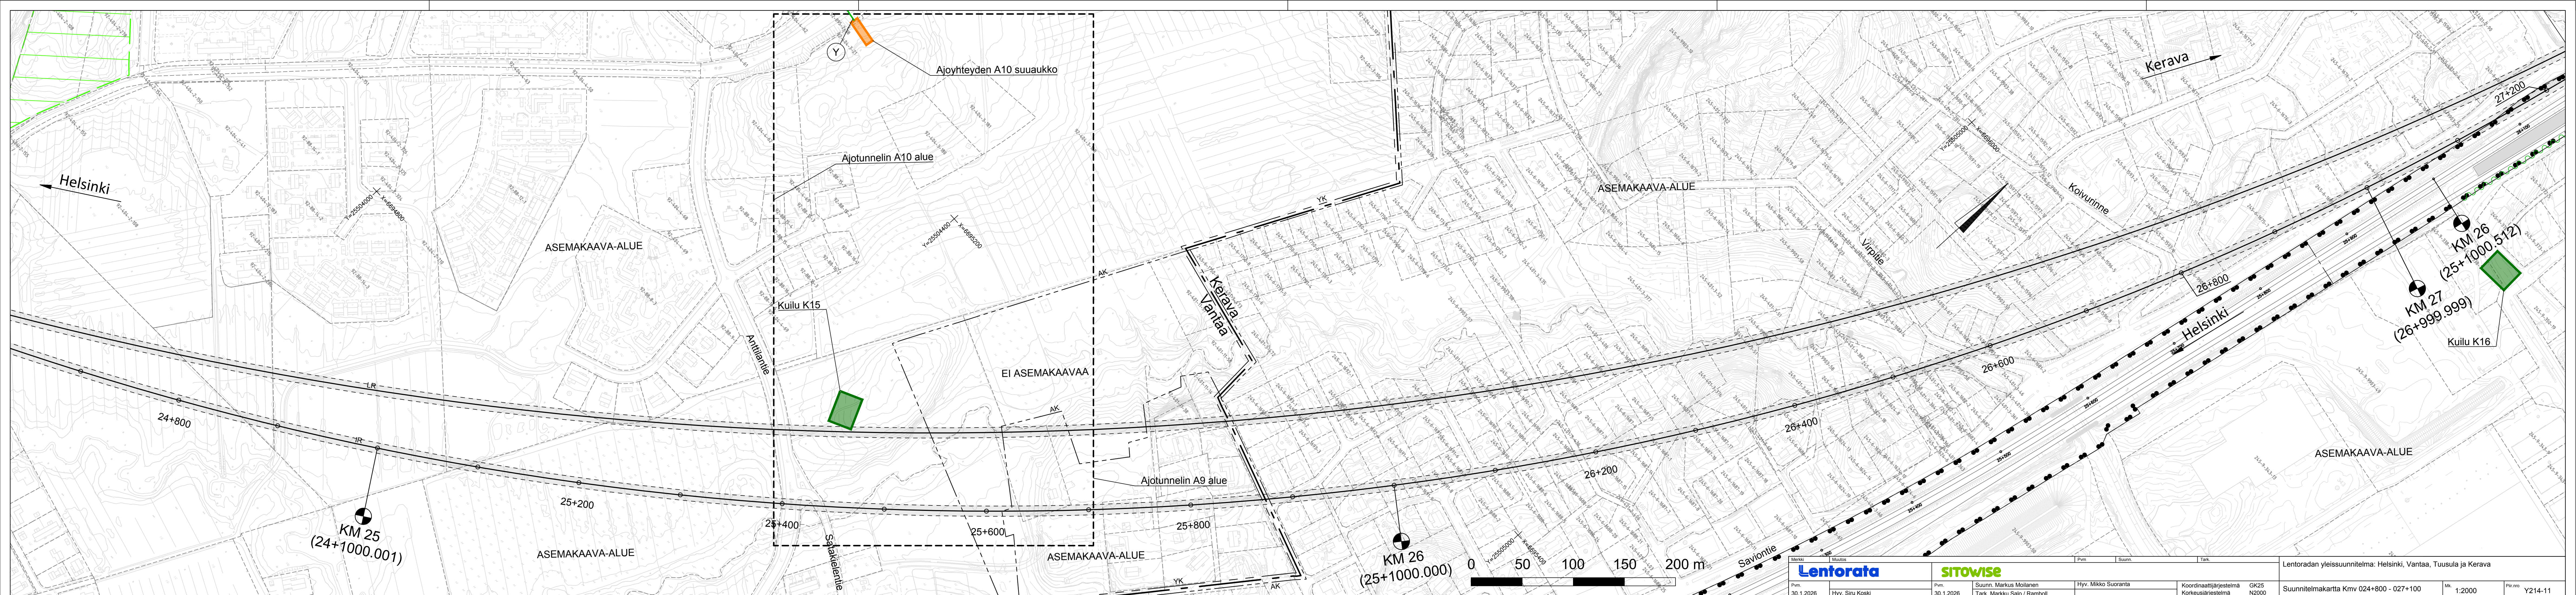

Merkit		Muutos		Pvm		Suunn.		Tark.		Lentoradan yleissuunnitelma: Helsinki, Vantaa, Tuusula ja Kerava			
Lentorata		SITOWISE		Pvm.		Suunn. Markus Moilanen		Hyv. Mikko Suoranta		Koordinaattijärjestelmä GK25 N2000		Suunnitelmakartta Km v 024+800 - 027+100	
30.1.2026		Hyv. Siru Koski		30.1.2026		Tark. Markku Salo / Ramboll						Mk. 1:2000	
												Piir.no Y214-11	

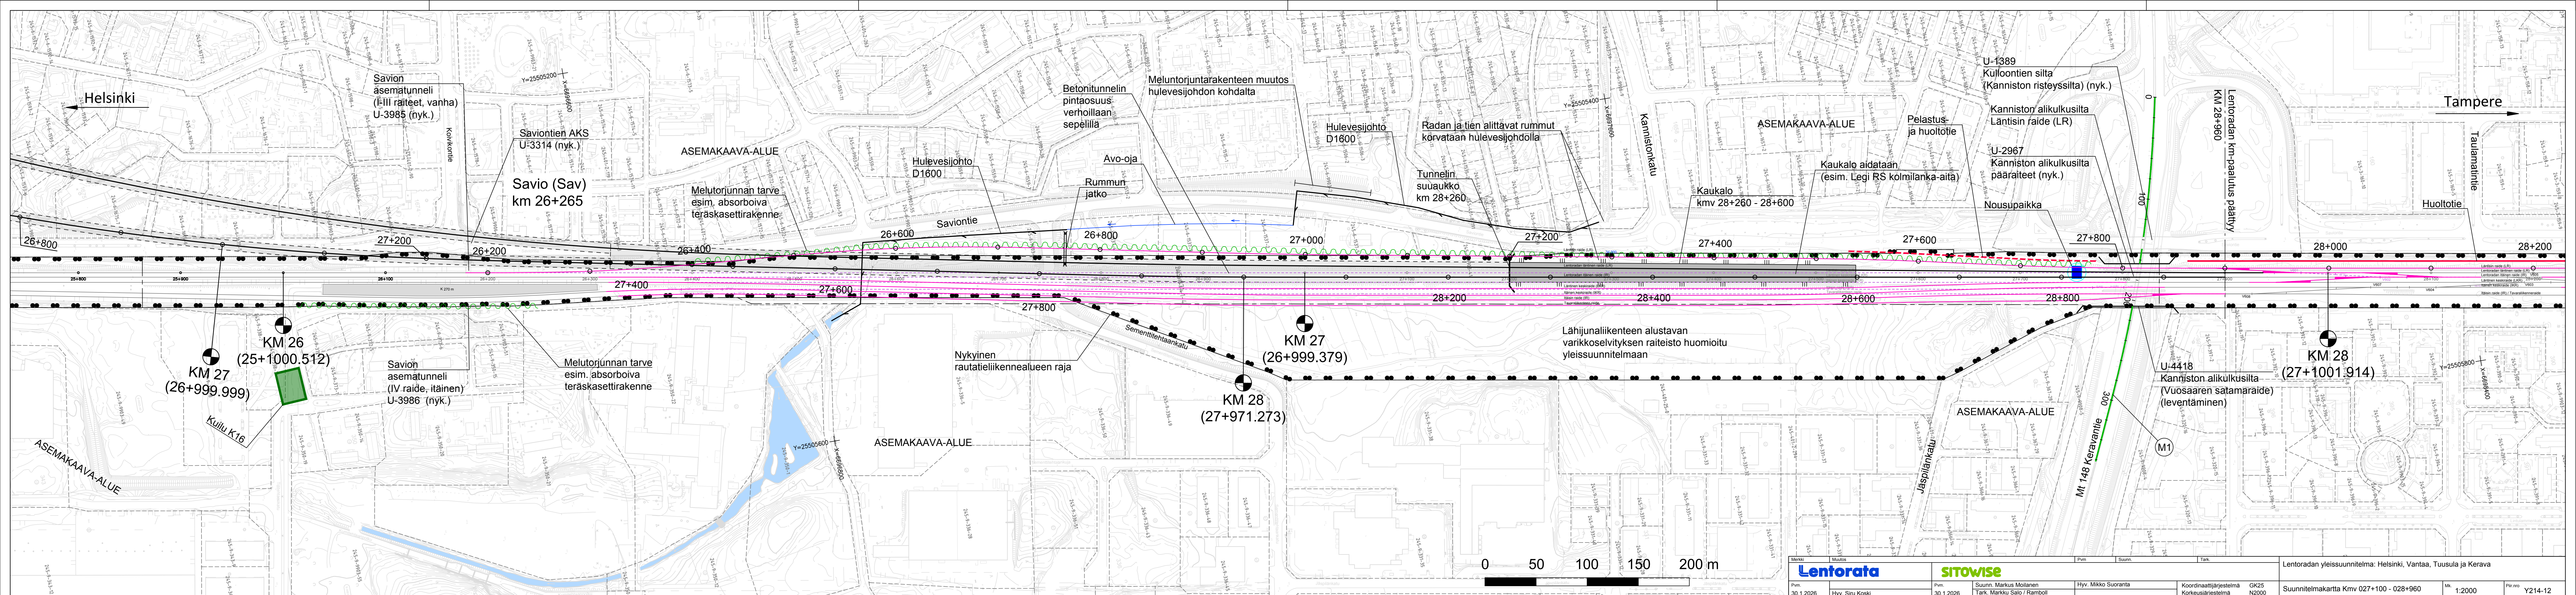

Merkit		Muutos		Pvm		Suunn.		Tark.		Lentoradan yleissuunnitelma: Helsinki, Vantaa, Tuusula ja Kerava			
Lentorata		SITOWISE											
Pvm.		Suunn.		Hyv.		Koordinaattijärjestelmä		GK25		Suunnitelmapaketti Km 027+100 - 028+960			
30.1.2026		Hyv. Siru Koski		30.1.2026		Tark. Markku Salo / Ramboll		Mk.		1:2000			
								Pii.no		Y214-12			

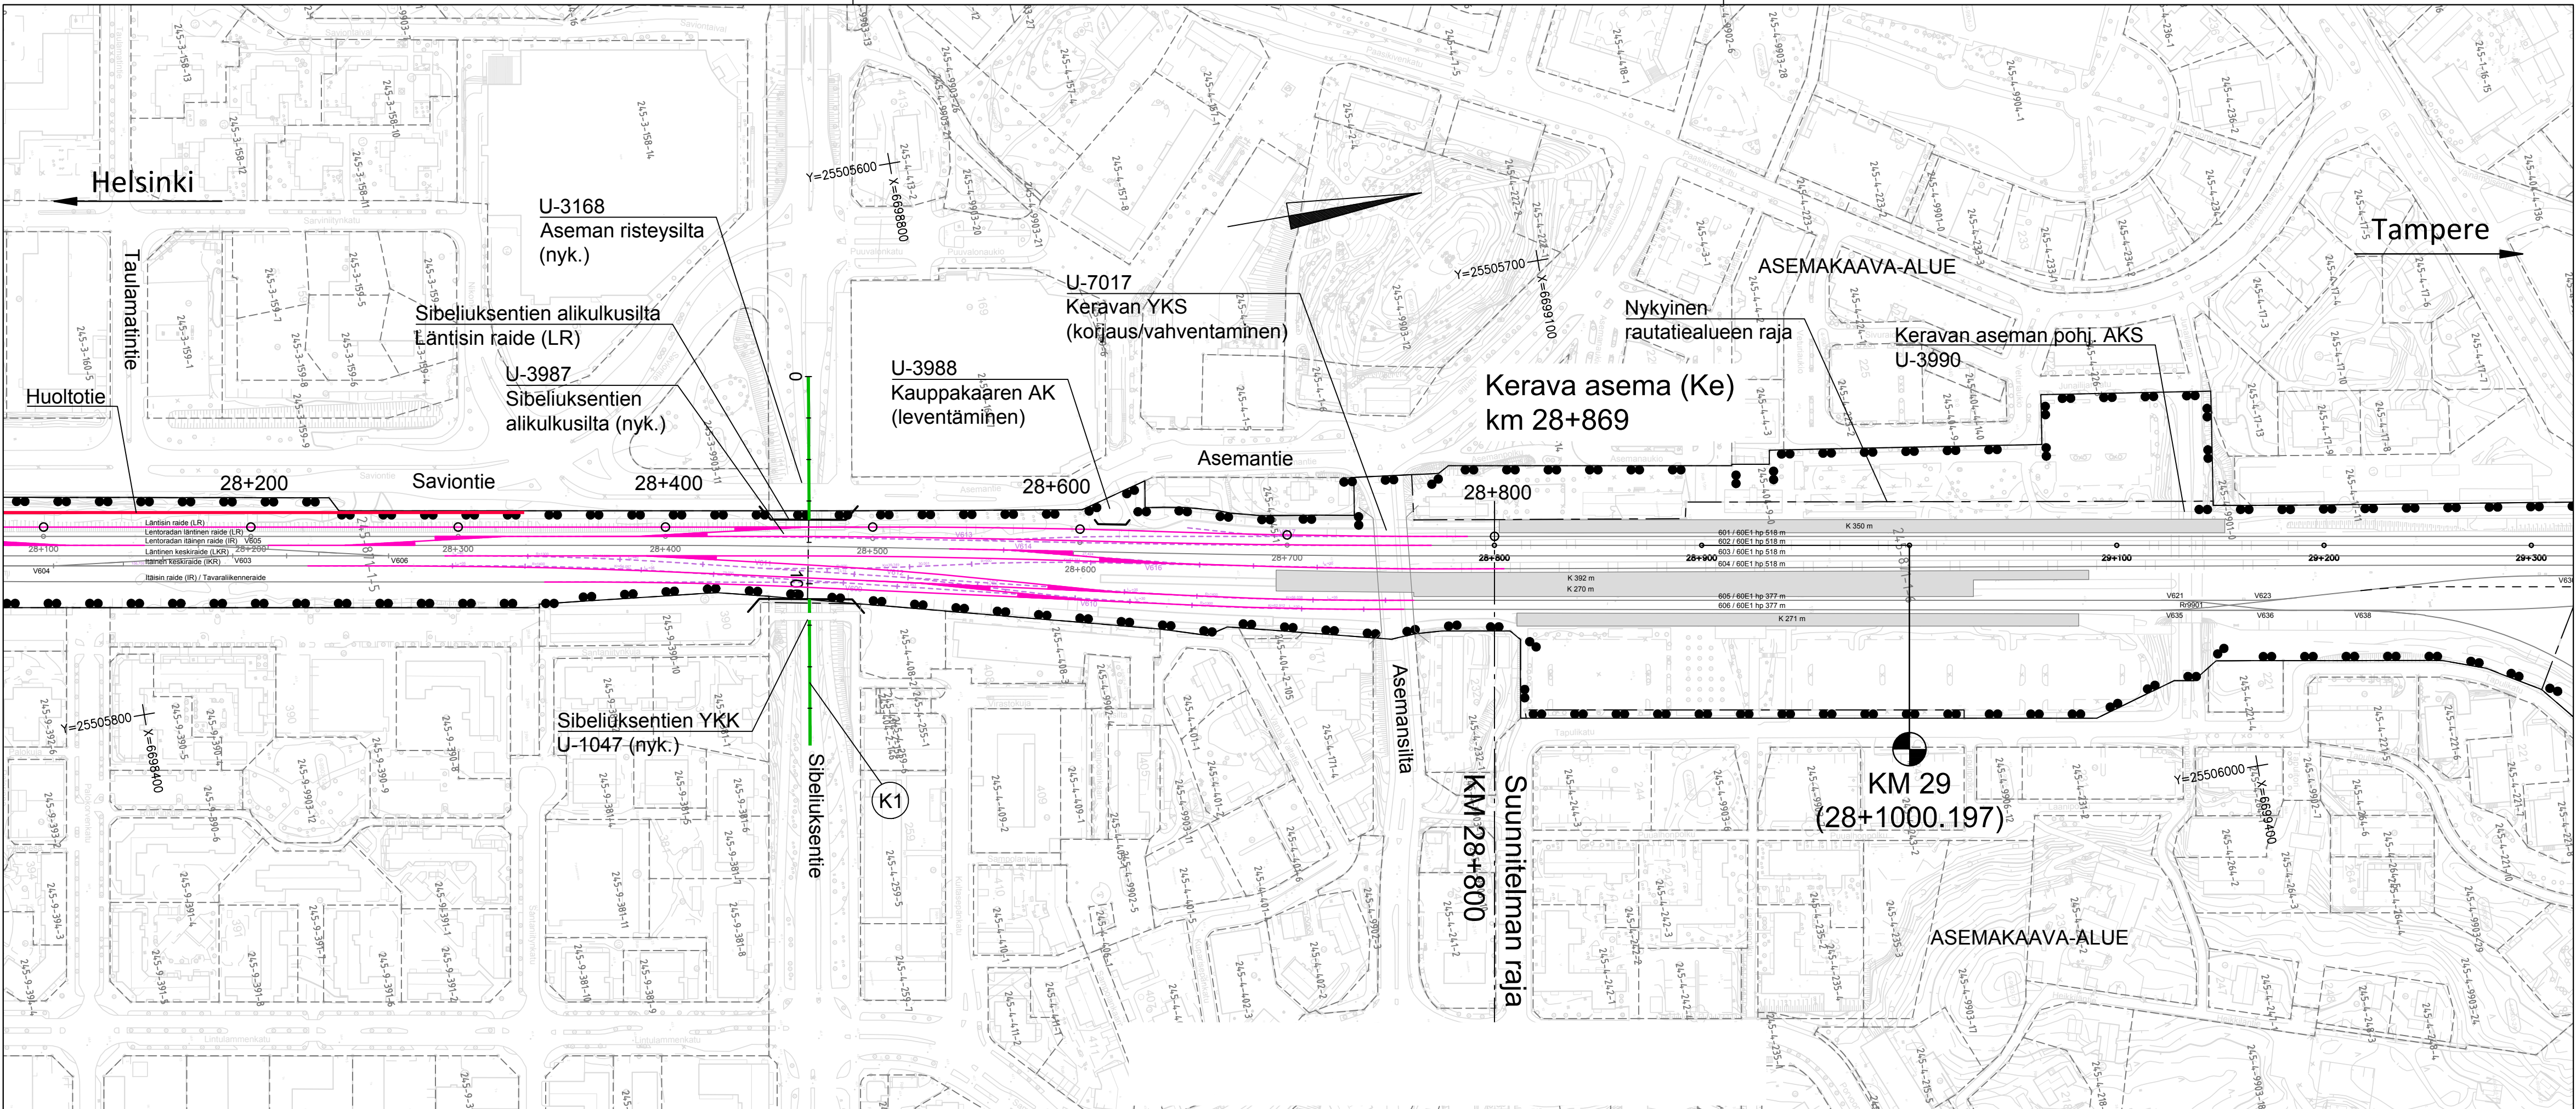

Merkki	Muutos	Pvm	Suunn.	Tark.
Lentorata				
Pvm.		Pvm.		
30.1.2026	Hyv. Siru Koski	30.1.2026	Suunn. Markus Moilanen Tark. Markku Salo / Ramboll	Hyv. Mikko Suoranta

Lentoradan yleissuunnitelma: Helsinki, Vantaa, Tuusula ja Kerava				
Suunnitelmakartta, päärata kmv 028+100 - 028+800			Mk.	Piir.nro
			1:2000	Y214-13