

- MERKKIEN SELITYKSET**
- Kuiva niitty
 - Niitty 1: Kuiva niitty ja suojaheinäseos metsityksen reuna-alueelle ja istutettavien puuryhmien ympärille esim. Seikkutuote Mansikka-apaja -siemensseos ja Niittyheinäseos kukkaniitylle, tai vastaava niittysiemensseos
 - Metsitys, sekametsä ks. kasviluettelo
 - Istutettava havupuu, ks. kasviluettelo
 - Istutettava lehtipuu, ks. kasviluettelo
 - Varastokasan viitteellinen sijainti, urakoitsija tarkentaa rakentamisen aikana

KASVILUETTELO


Lyhenne	Tieteellinen nimi	Suomenkielinen nimi	koko rym/cm	määrä kpl
Be pe	Betula pendula	rauduskoivu	12-14	13
Pi sy	Pinus sylvestris	metsämänty	125-150	15
Po tr	Populus tremula	metsähaapa	12-14	12

METSITYSTAIMET

Be pe	Betula pendula	rauduskoivu	80-100	715
Pi sy	Pinus sylvestris	metsämänty	80-100	585
Po tr	Populus tremula	metsähaapa	80-100	488


LUONNOS 2.10.2025

Muut.	Selitys	Pvm	Tehnyt	Pvm	Hyy.
TILAAJA	Väylävirasto Trafikledsverket				
SUUNNITTELIJA	wsp				
PIIRT.	5.9.2025				
SUUN.	5.9.2025				
TARK.	5.9.2025				
HVV.	5.9.2025				
TARKASTAJA					
	MITTAKAAVA				1:500
	KOORDINAATTI- JA KORKEUSJÄRJ.				ETRS-GK25/N2000
	RATAOSAN NRO				1102
TARK.	-	-	-	-	-
HVV.	-	-	-	-	-
VV HVV.	-	-	-	-	-

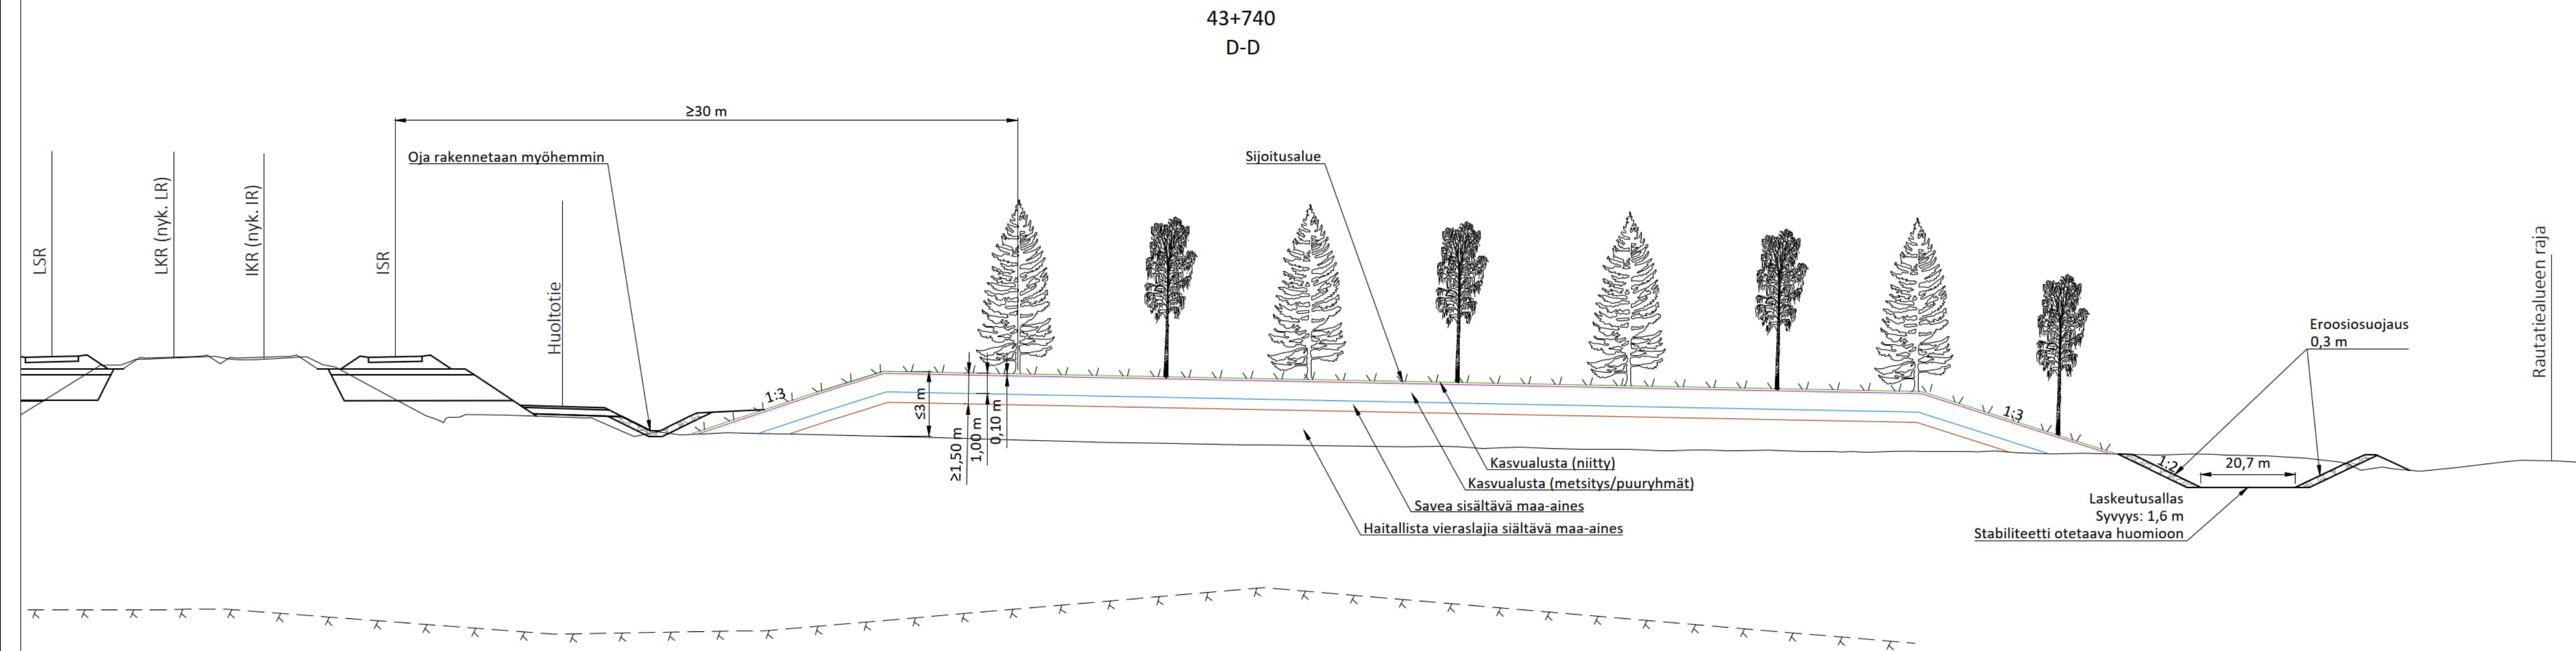

LUONNOS 26.9.2025

Muut.	Selitys	Pvm	Tehnyt	Pvm	Hyv.
		HANKE TAI RATAOSA Helsinki - Riihimäki HER12 Purola - Nuppulinna rakentamissuunnittelu kmv 39+700 - 44+500			
		SUUNNITTELUVAIHE Rakentamissuunnittelu PIIRUSTUKSEN SISÄLTÖ			
PIIRT.	5.9.2025				
SUUN.	5.9.2025				
TARK.	5.9.2025				
HYV.	5.9.2025				
TARKASTAJA		MITTAKAAVA 1:200			
		KOORDINAATTI- JA KORKEUSJÄRJ. ETRS-GK25/N2000			
		RATAOSAN NRO 1102			
TARK.	-	-	PAIKKA	LAI	PIIR.NRO
HYV.	-	-	MUUT.	LEHTI	LEHTIÄ
VV HYV.	-	-	-	-	4 5

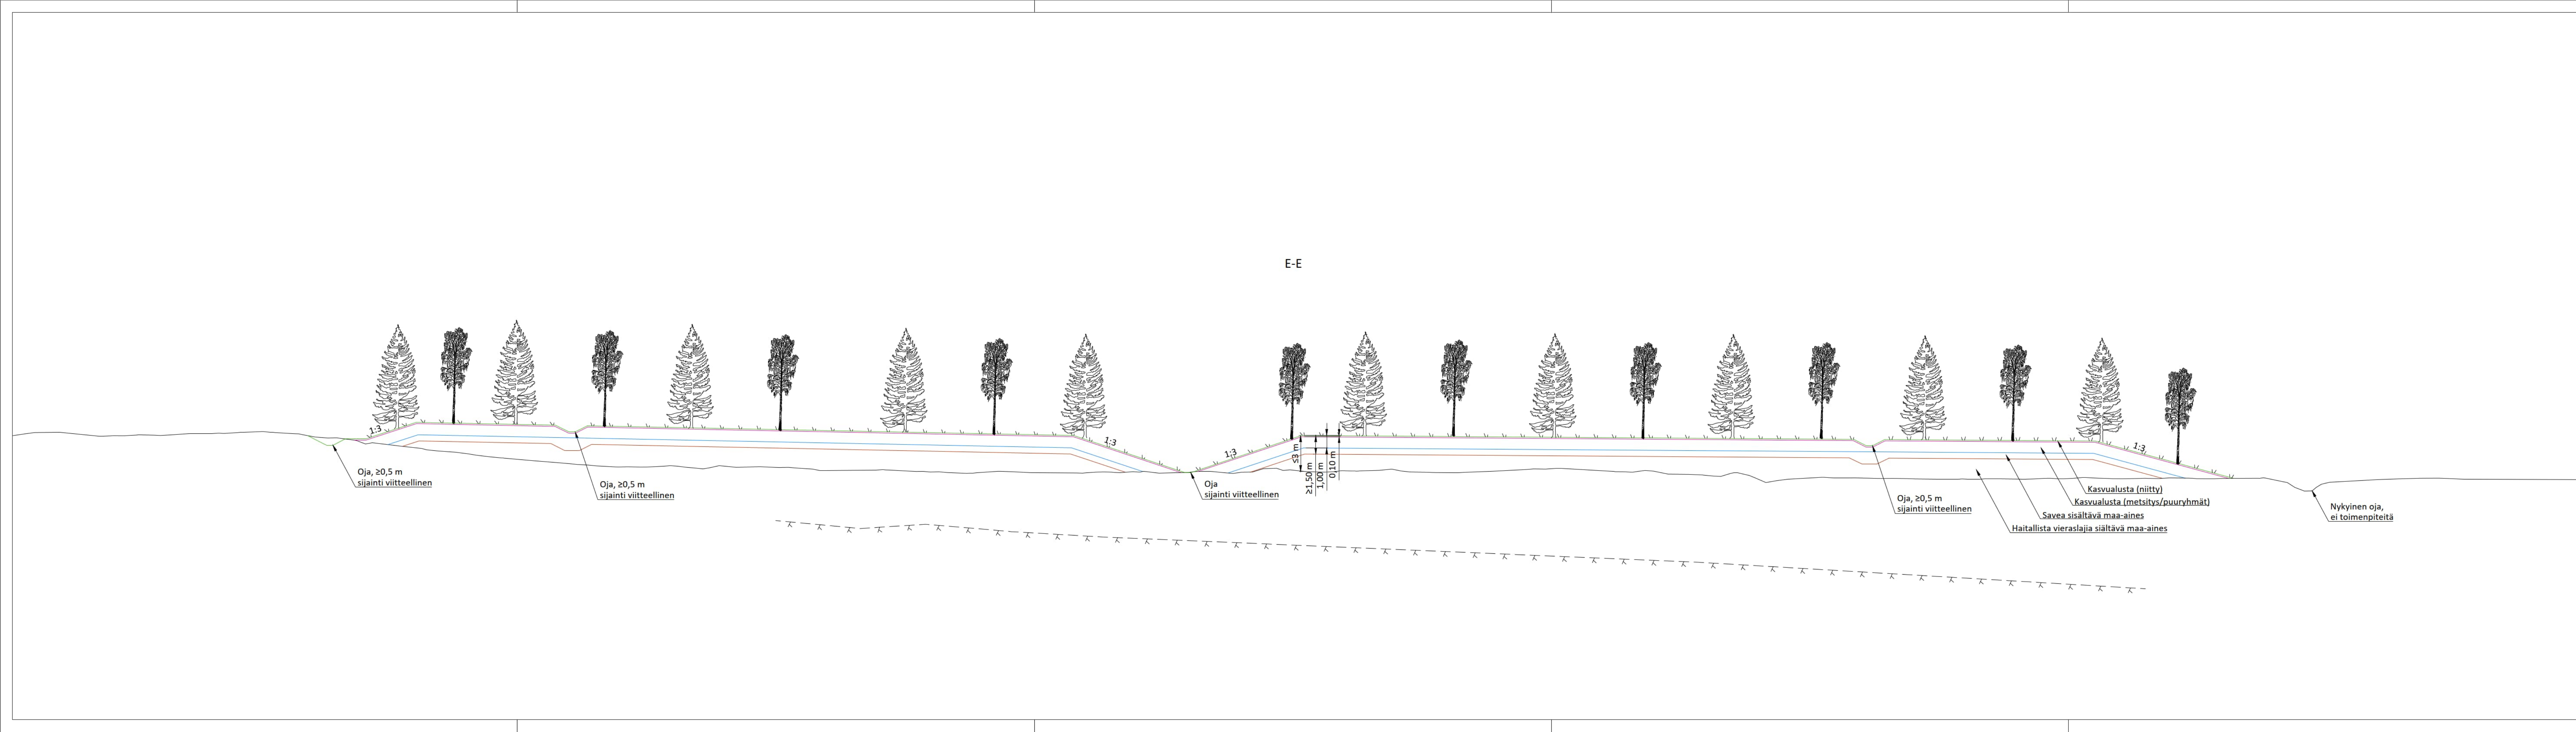

LUONNOS 26.9.2025

Muut.	Selitys	Pvm	Tehnyt	Pvm	Hyv.
		HANKE TAI RATAOSA Helsinki - Riihimäki HER12 Purola - Nuppulinna rakentamissuunnittelu kmv 39+700 - 44+500			
		SUUNNITTELUVAIHE Rakentamissuunnittelu PIIRUSTUKSEN SISÄLTÖ			
PIIRT.	5.9.2025				
SUUN.	5.9.2025				
TARK.	5.9.2025				
HYV.	5.9.2025				
TARKASTAJA		MITTAKAAVA 1:200			
		KOORDINAATTI- JA KORKEUSJÄRJ. ETRS-GK25/NZ000			
		RATAOSAN NRO 1102			
TARK.	-	-			
HYV.	-	-			
VV HYV.	-	-			
		PAIKKA	LAJI	PIIR.NRO	MUUT. LEHTI LEHTIÄ
		-	-	-	5 5

Liite 3

Luvan hakijan yhteys- ja laskutustiedot (ei julkinen)

Hakijan perustiedot

Y-tunnus	1010547-1
Toiminimi	Väylävirasto

Hakijan yhteystiedot

Yrityksen/yhteisön sähköpostiosoite	kirjaamo@vayla.fi
Puhelin	+358 295 343000
WWW-osoite	http://www.vayla.fi
Käyntiosoite	Opastinsilta 12 A, 00520 HELSINKI
Postiosoite	PL 33, 00521 HELSINKI

Yhteyshenkilö 1

Nimi	[REDACTED]
Puhelin	[REDACTED]
Sähköpostiosoite	[REDACTED]@vayla.fi

Yhteyshenkilö 2

Nimi	[REDACTED]
Puhelin	[REDACTED]
Sähköpostiosoite	[REDACTED]@afry.com

Laskutustiedot

Väylävirastolle osoitetut laskut tulee lähettää ensisijaisesti Eurooppa-normin mukaisena verkkolaskuna osoitteeseen:

Väylävirasto
Projektien toteutusosasto, etelä
PL 33
00521 Helsinki

Verkkolaskutusosoite:

OVT-tunnus: 0037101054710011
Verkkolaskuoperaattorin Posti Messaging Oy:n välittäjä-tunnus:
FI28768767
Y-tunnus: 1010547-1
ALV-tunnus: FI10105471

Laskun pakolliset tiedot ovat:

Viite: [REDACTED]
Laskuissa pitää ilmetä työn tekemisen ajankohta ja laskutusperuste.

Muut laskussa esitettävät tiedot:

Työn nimi: [REDACTED]

Tilauksen yhteyshenkilö: [REDACTED]

Tilausnumero: [REDACTED]

Hankkeen nimi: [REDACTED]

Laskun valvoja: [REDACTED]