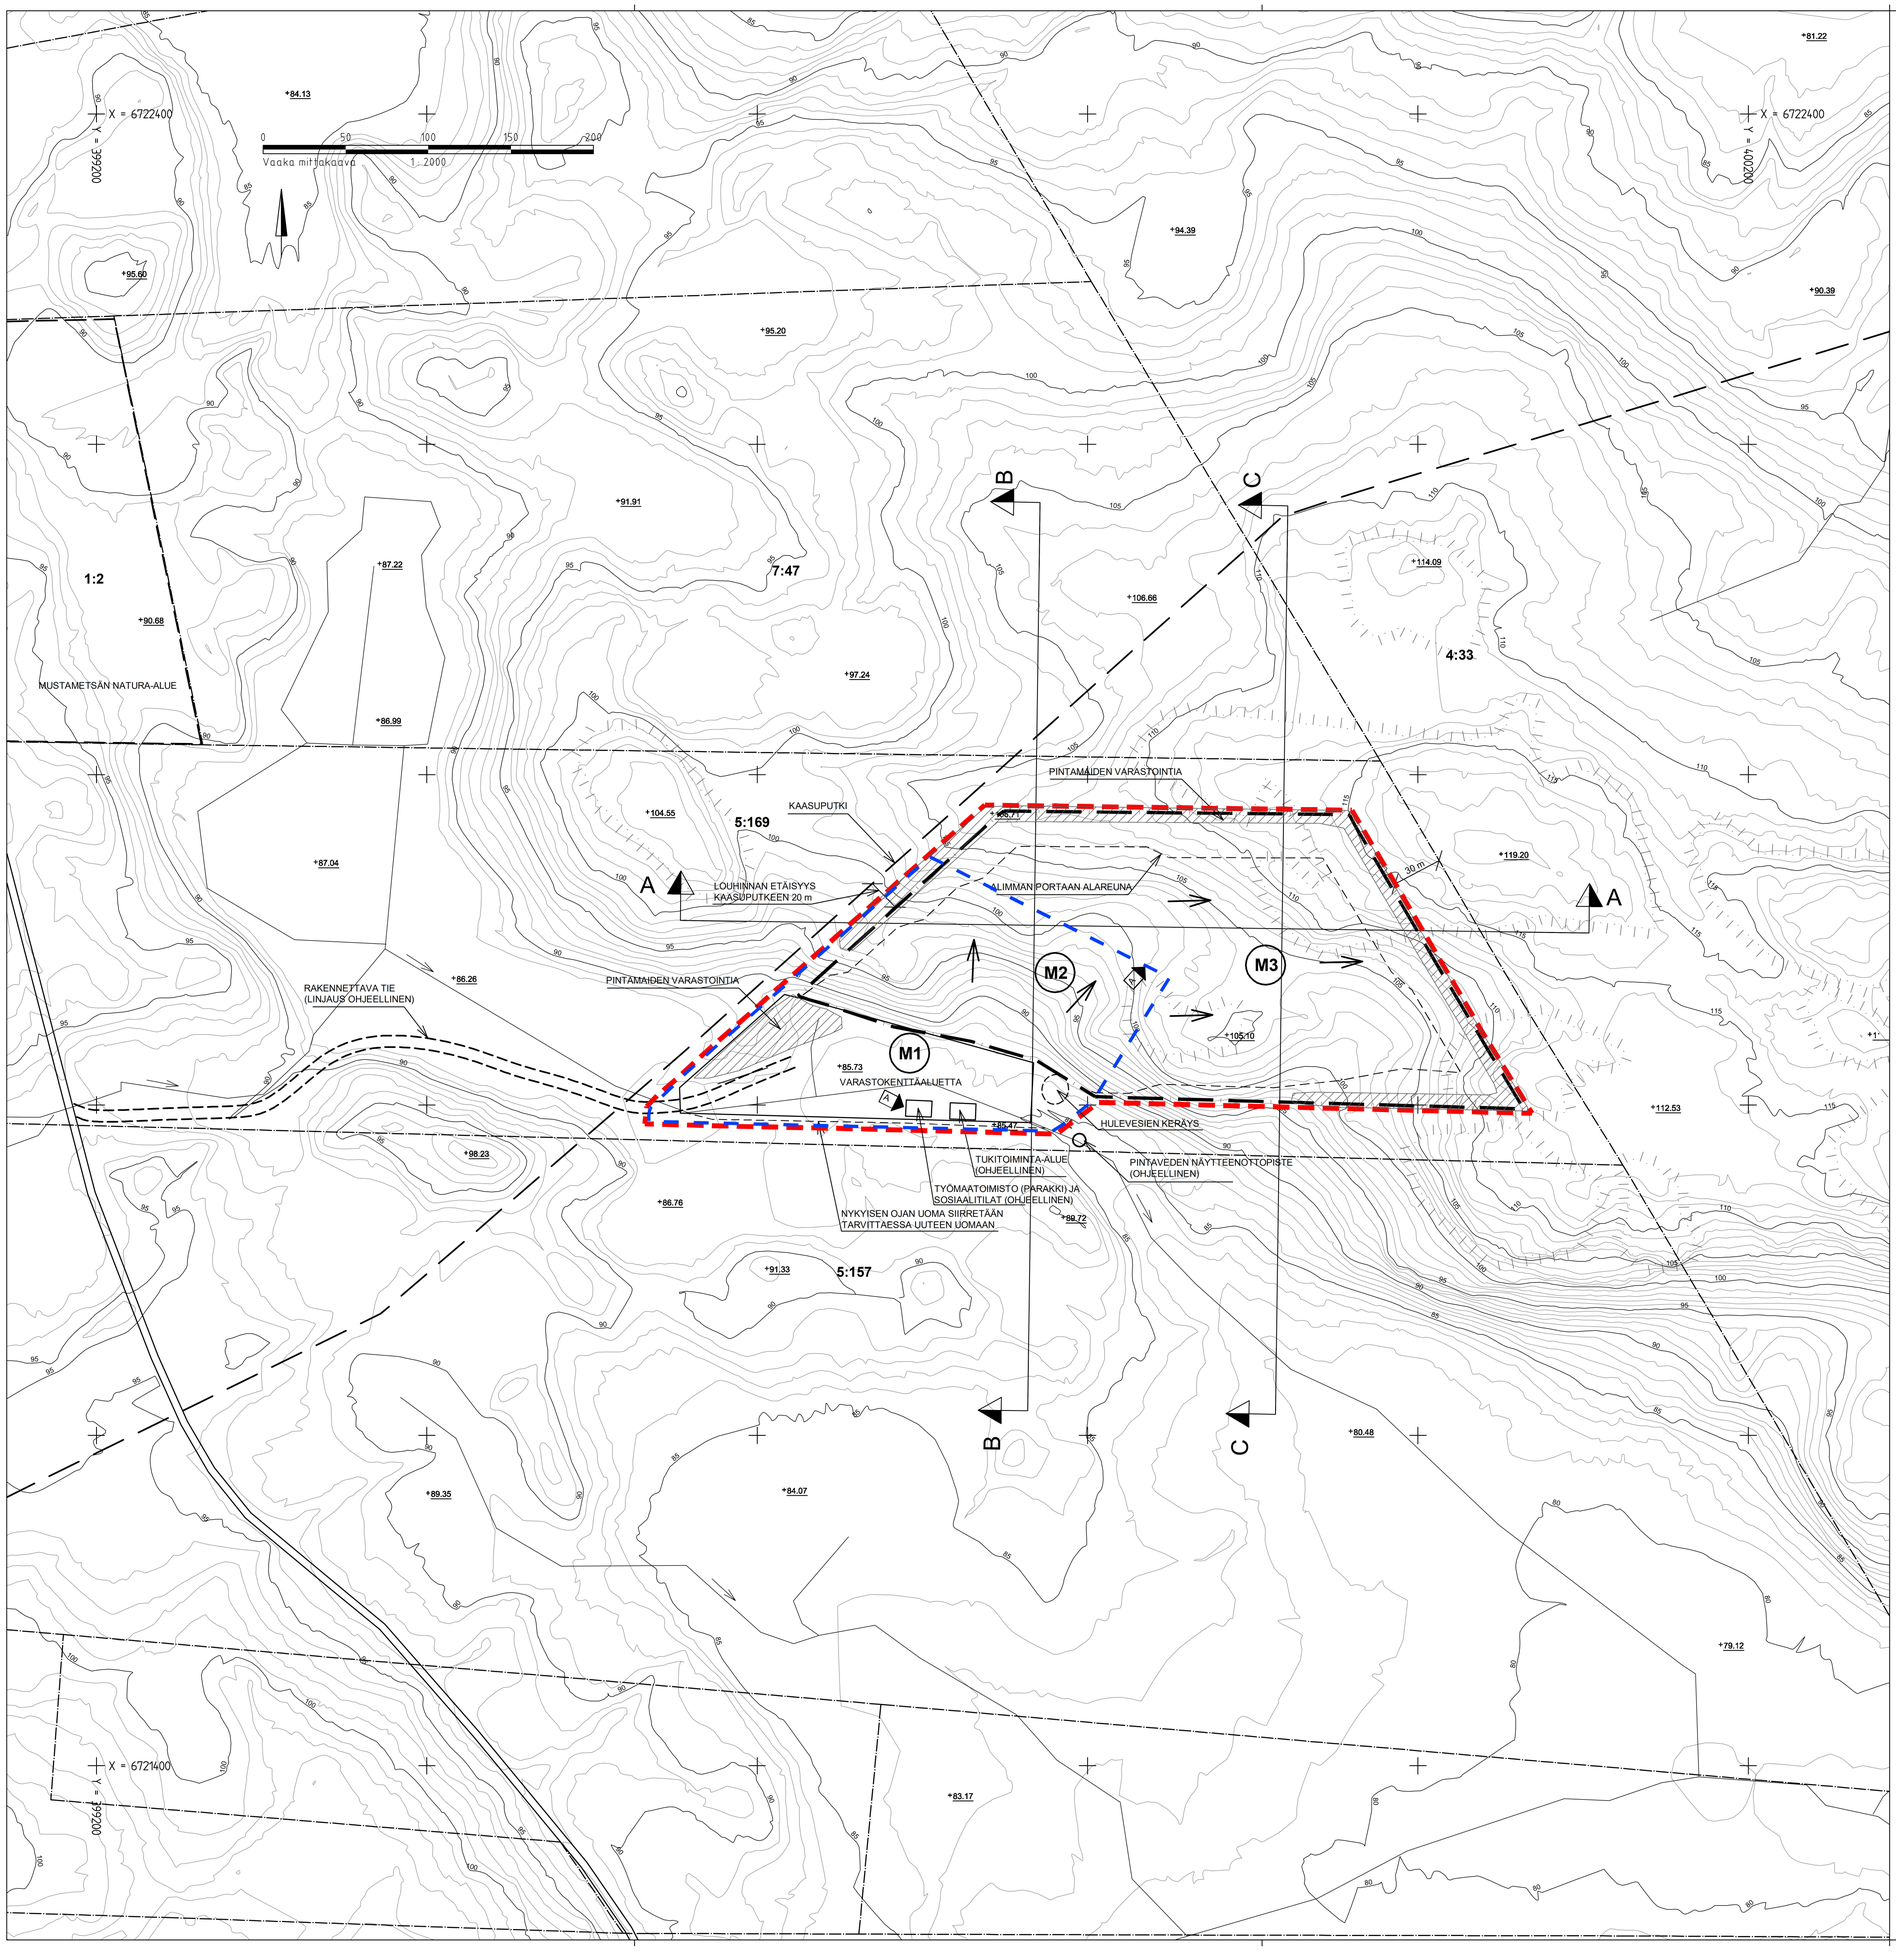

MERKINNÄT

OTTAMISALUEEN RAJA, 7,2 ha
Kaikki ottamiseen liittyvät toiminnot sijoittuvat rajauksen sisäpuolelle (ml. varastokentät)

LOUHITTAVAN ALUEEN RAJA, 5,4 ha
Varsinainen kallion louhinta sijoittuu rajauksen sisäpuolelle.

KIINTEISTÖRAJA

LOUHINNAN OHJEELLINEN ETENEMISSUUNTA

M — MURSKAUSLAITOKSEN OHJEELLINEN SIJAINTI
Merkintä kuvaa laitoksen ohjeellista sijaintia toiminnan etenemisen mukaan. Numero kuvastaa etenemisjärjestystä. Murskauslaitos sijoittuu pääosin mahdollisimman lähelle sen hetkistä louhintakohtaa. Tarkasti laitoksen sijaintia ei voida suunnitella etukäteen.

PINTAMAIDEN VARASTOINTI (OHJEELLINEN)
Pintamaita voidaan tarvittaessa myös varastoida muualla ottamisalueerajauksen sisäpuolelle.

KAASUPUTKI

NATURA-ALUE

Reuna-alueella louhitaan porrastetusti (ks. lopputilannepiirustus S2). Alimman portaan alareuna on merkitty piirustukseen. Ko. rajan jälkeen louhinta tehdään porrastetusti.

ALOITUSLUPAHAKEMUKSEN MUKAINEN ALUE
(3 ha, josta louhittavaa aluetta 1,5 ha)
Rajatulle alueelle haetaan lupaa aloittaa maa-ainestenottotoiminta ja murskaus muutoksen hausta huolimatta.

POHJAKARTTA PERUSTUU MAANMITTAUSLAITOKSEN LASERKEILAUSAINEISTOON VUODELTA 2023.

A		Aloituslupahakemuksen aluerajaus lisätty. Työmaatoimisto ja sosiaalitilat lisätty.	11.9.2024	OLin		
Tunnus	Luku-määrä	Muutos	Pvm	Suunnittelija	Pvm	Hyväksyjä

Koordinaatti-/ korkeusjärjestelmä ETRS-TM-35/ N2000

K.osa/ kylä	Kortteli/ tila	Tontti/ Rn:o 5:169	Viranomaisen merkintöjä
Rakennustoimenpide			Piirustuslaji: Suunnitelmapiirustus; Jukseva nro
Rakennuskohteen nimi ja osoite: Morenia Oy, Äijänalho, Mäntsälä, Maa-ainesten ottosuunnitelma ja ympäristölupahakemus			Piirustuksen sisältö: Nykytilanne- ja suunnitelmapiirustus; Mittakaava 1:2000
RAMBØLL Ramboll Finland Oy, PL 25, Itsehallintokuja 3, 02601 Espoo, puh. 020 755 611			Suunn.ala GEO; Työnro 1510081531; Tiedosto
			Piirustusnro S1; Muutos A
Hyv. (nimi, tutkinto, allekirj.)			Piirt. OLin; Suunn. [redacted]; Pvm 8.2.2024