


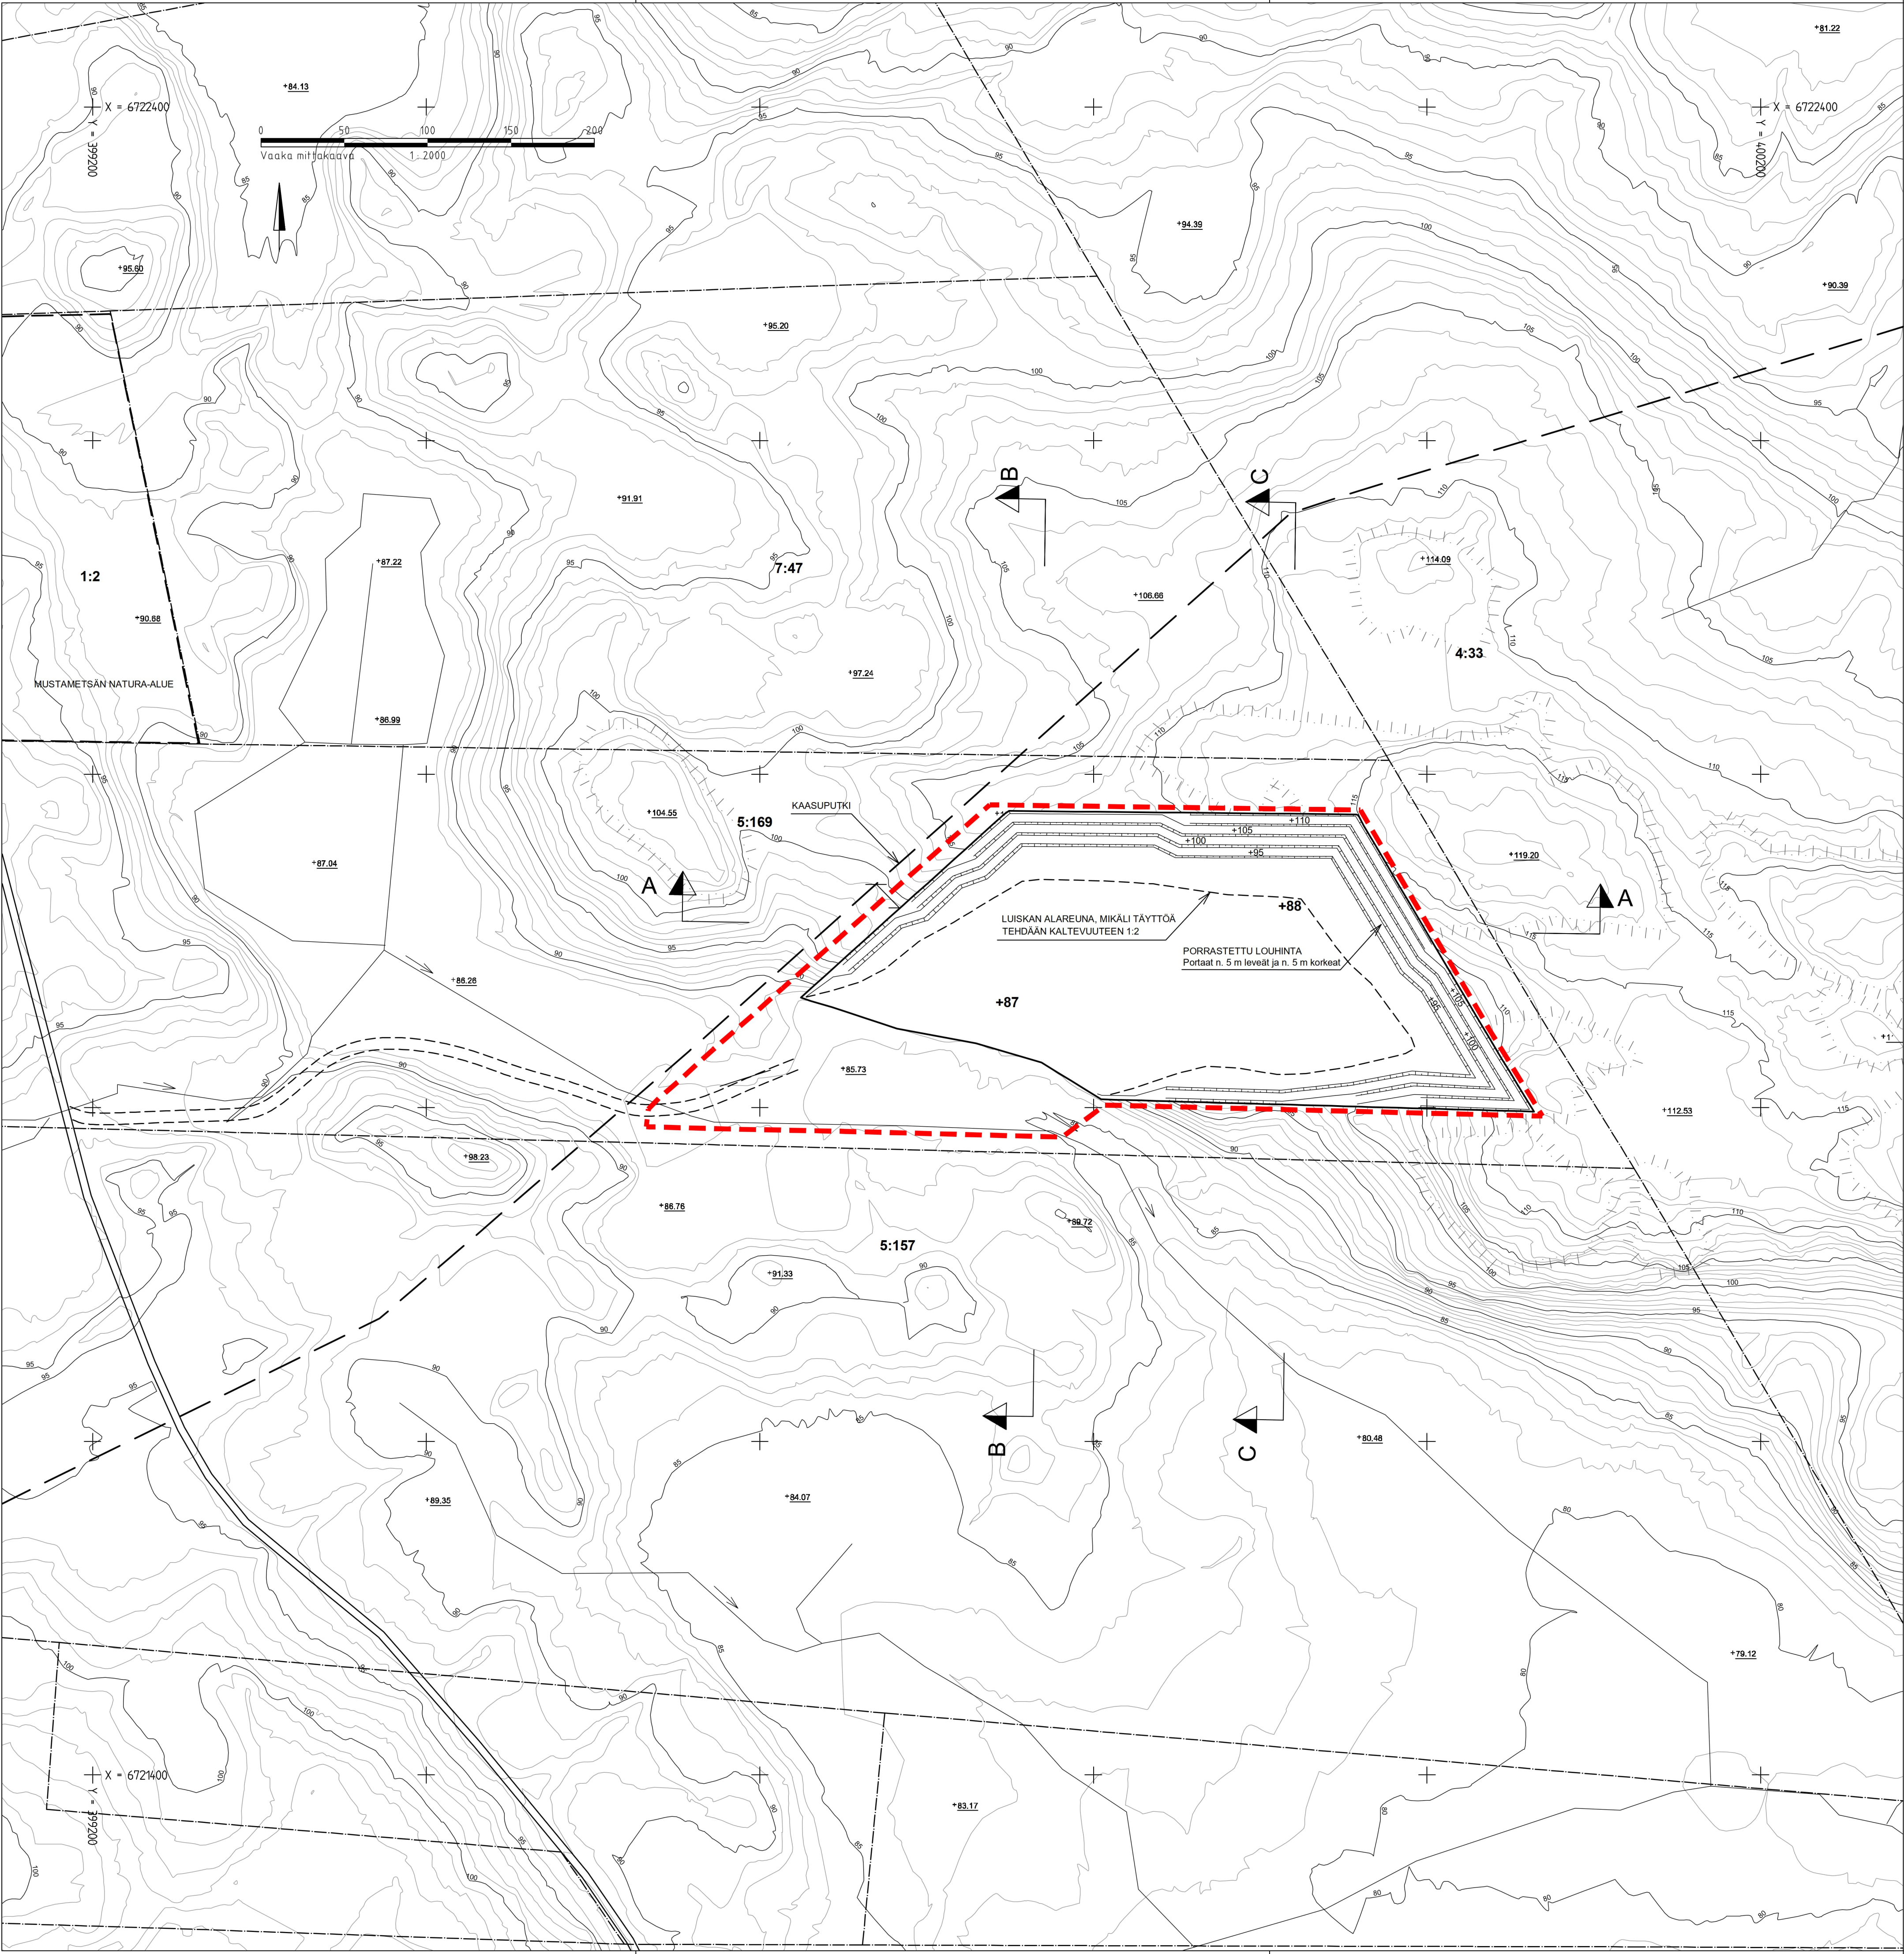

MERKINNÄT

- OTTAMISALUEEN RAJA, 7,2 ha
Kaikki ottamiseen liittyvät toiminnot sijoittuvat rajauksen sisäpuolelle (ml. varastokentät)
- LOUHITTAVAN ALUEEN RAJA, 5,4 ha
Varsinainen kallion louhinta sijoittuu rajauksen sisäpuolelle.
- KIINTEISTÖRAJA
- KAASUPUTKI
- +87

LOUHINTATASO / TULEVA MAANPINTA
Irtilouhinta voidaan suorittaa noin metrin tätä syvemmälle.
- NATURA-ALUE

POHJAKARTTA PERUSTUU MAANMITTAUSLAITOKSEN LASERKEILAUSSAINEISTOON VUODELTA 2023.

Koordinaatti-/ korkeusjärjestelmä		ETRS-TM-35/ N2000	
K.osa/ kylä	Korttel/ tila	Tontti/ Rn:o	Viranomaisen merkintöjä
		5:169	
Rakennustoimenpide		Piirustuslaji	Juokseva nro
		Suunnitelmapiirustus	
Rakennuskohteen nimi ja osoite		Piirustuksen sisältö	Mittakaava
Morenia Oy Äijänalho, Mäntsälä Maa-ainesten ottosuunnitelma ja ympäristölupahakemus		Lopputilanne	1:2000
Suunn.ala		Työnro	Tiedosto
Ramboll Finland Oy PL 25, Itsehallintokuja 3 02601 Espoo puh. 020 755 611		GEO 1510081531	
Piirustusnro		S2	Muutos
Hyv. (nimi, tutkinto, allekirj.)		Piir.	Pvm
		OLin	8.2.2024