LEIKKAUS A-A
1:500 / 1:500

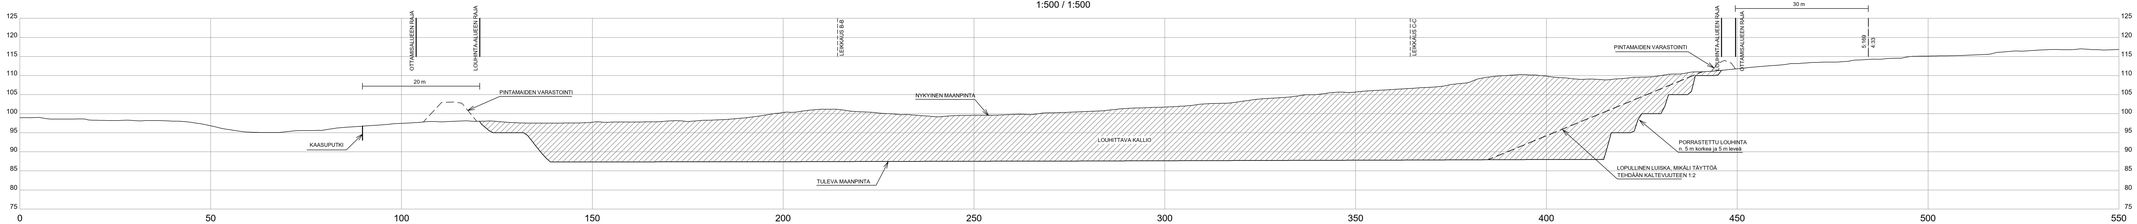

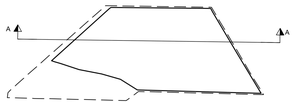

Koordinaatti-/ korkeusjärjestelmä ETRS-TM-35/ N2000			
K.osa/ kylä	Kortteli/ tila	Tontti/ Rno 5:169	Viranomaisen merkintöjä
Rakennuslaitoksen nimi ja osoite Morenia Oy Äijänalho, Mäntsälä Maa-ainesten ottosuunnitelma ja ympäristölupahakemus			Piirustuslaji: Suunnitelmapiirustus Jaokseen nro
			Piirustuksen sisältö: Leikkaus A-A Mittakaava: 1:500 / 1:500
RAMBOLL Ramboll Finland Oy PL 25, Itäahdintie/ojä 3 02601 Espoo puh. 020 755 611			Suoritusala: GEO Työno: 1510081531 Tiedosto Piirustusnro: S3 Muutos
Hyv. (nimi, tutkinto, allekir.)			PIRT. OLin Mittak. [redacted] Päiv. 8.2.2024