
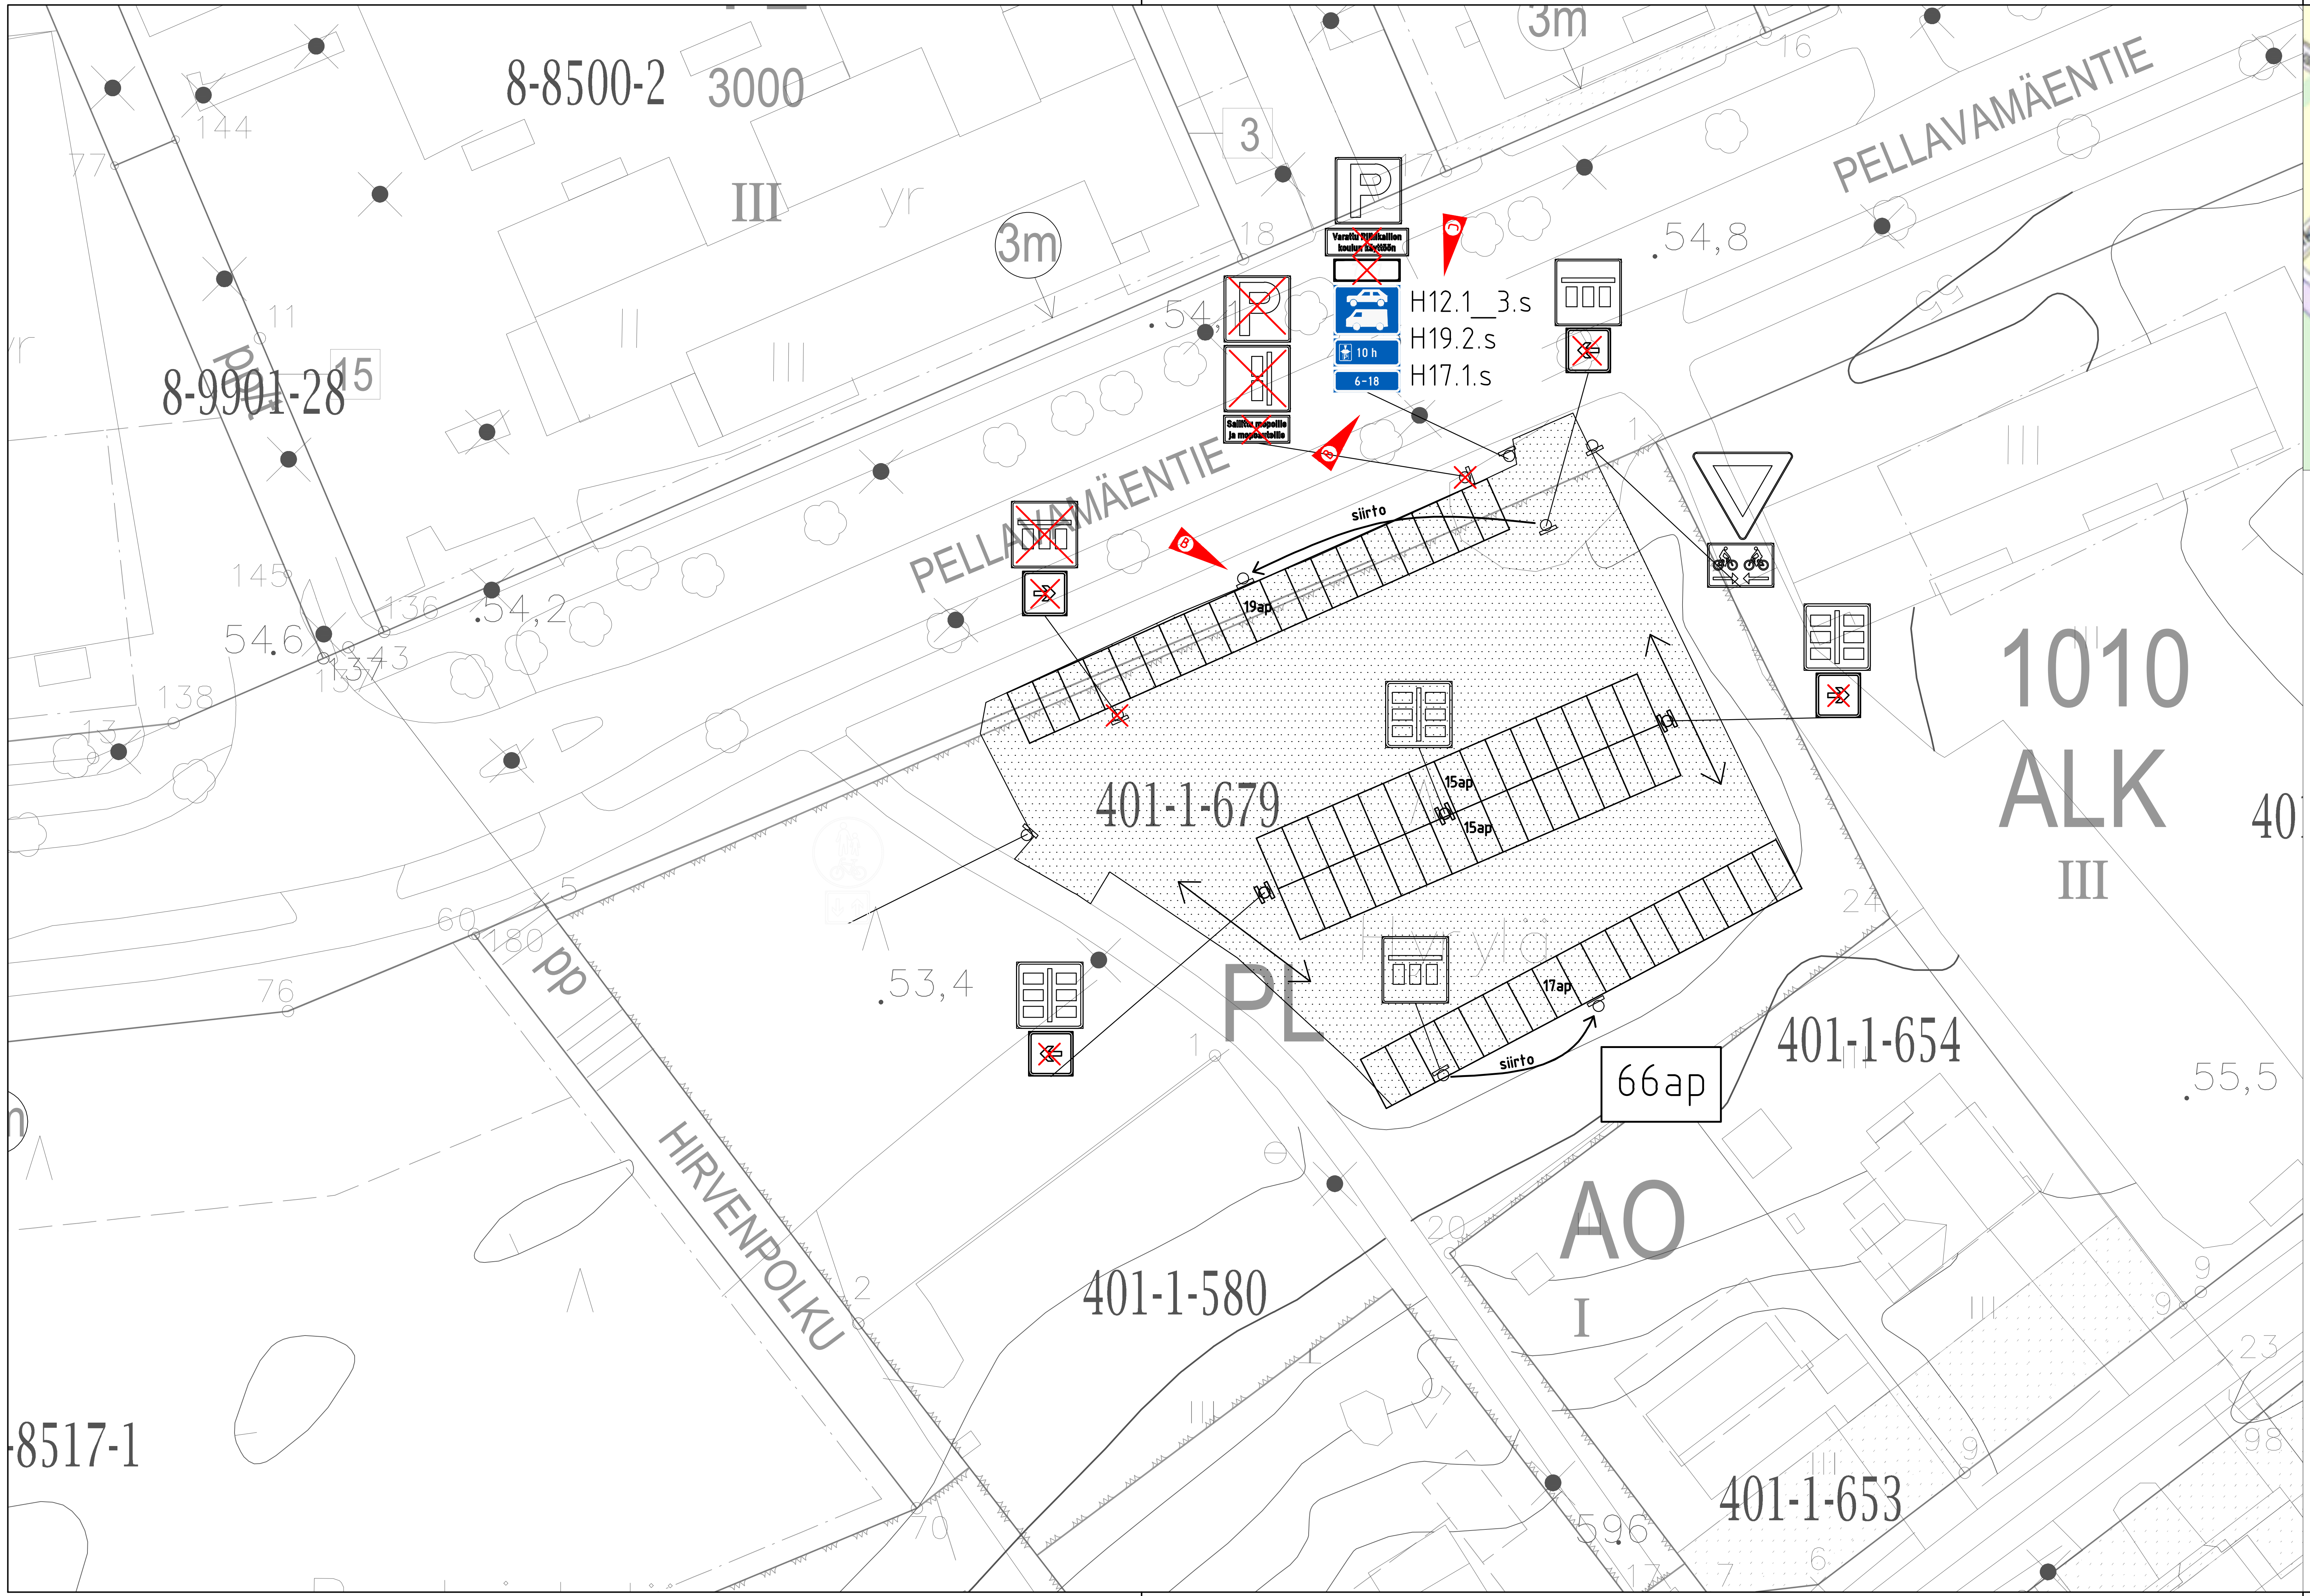


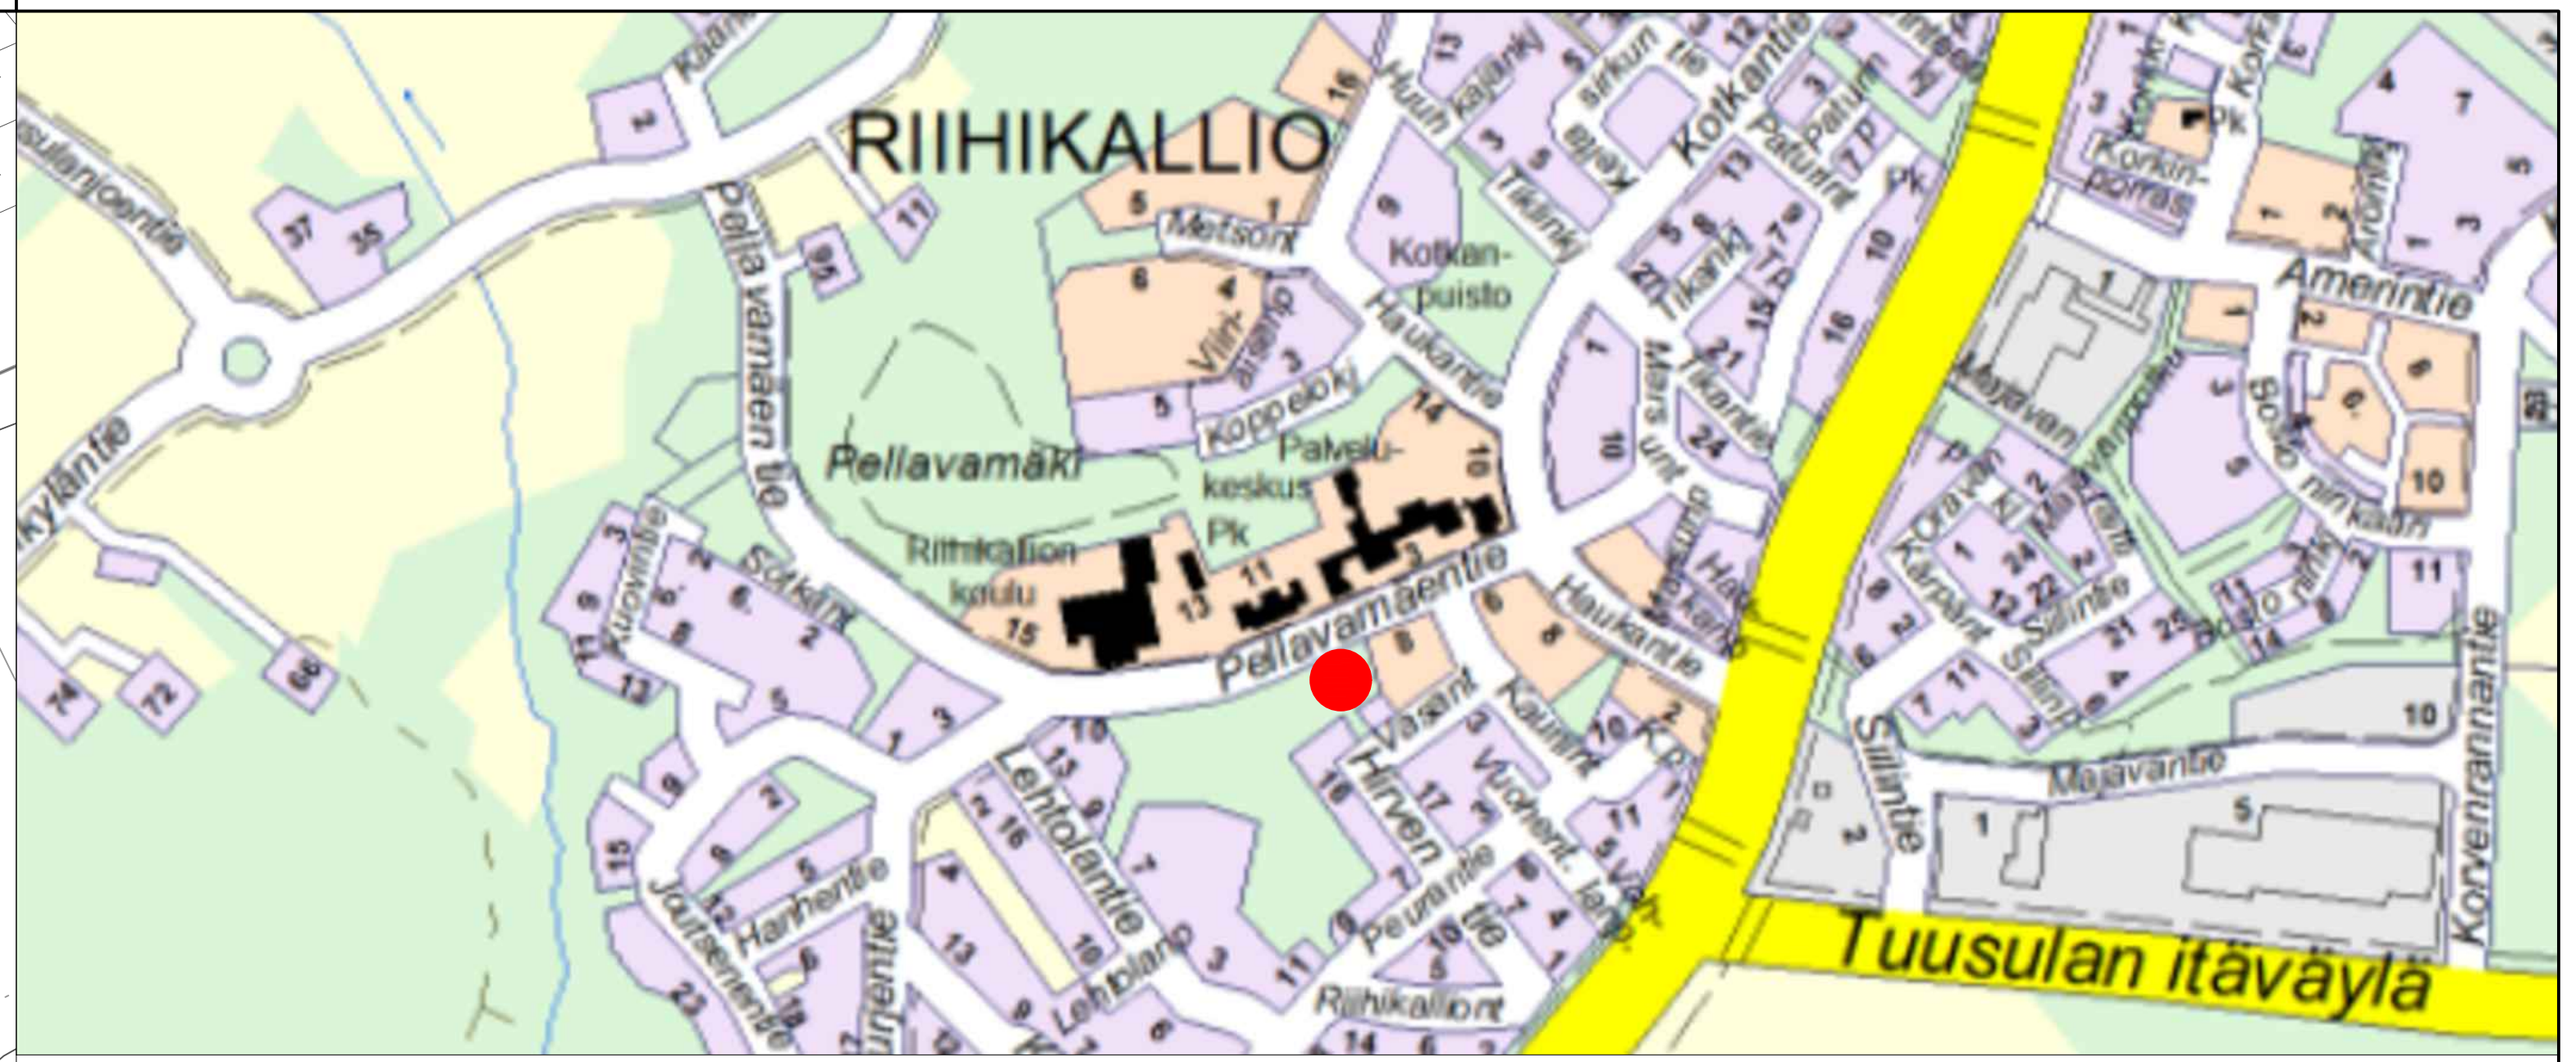

SELITTEET

- Murske, p-alue
- Uusi liikennemerkki värillä ja numerolla
- Nyk. liikennemerkki
- Poisto

Tunn.	Muutos	Muuttaja	Päiväys
C	Liikennemerkkimuutoksia	THu	3.11.2026
B	Lisäkilpien muuttaminen ja autopaikkojen jäsentelymuutos	THu	23.6.2026
A	P-aluetta laajennettiin ja muutettiin sekä lisättiin aidat	TH	12.4.2023

Koordinaattijärjestelmä: ETRS-GK25
Korkeusjärjestelmä: N2000

© Tuusulan kunta, kartta- ja paikkatieto/2020

Kylä: Riihikallio
Tontti/R:nro

Rakennustoimenpide: KATU

Rakennuskohteen nimi ja osoite: Riihikallion koulun tilapäinen p-alue

Alustava nähtävillä olo
Tekn. ltk hyv. §

Virallinen nähtävillä olo
Tekn. ltk hyv. §

Piirustuslaji: RAKENNUSSUUNNITELMA

Piirustuksen sisältö: ASEMAPIIRUSTUS

Mittakaavat: 1:500

TUUSULAN KUNTA
Kunnallistekniikan suunnittelu

Suunnittelija/Koulutus

Pvm	Piirt.	Suunn.	Tark.
3.11.2026	THu	THu	PJu

Piir.nro: 2063-1C