




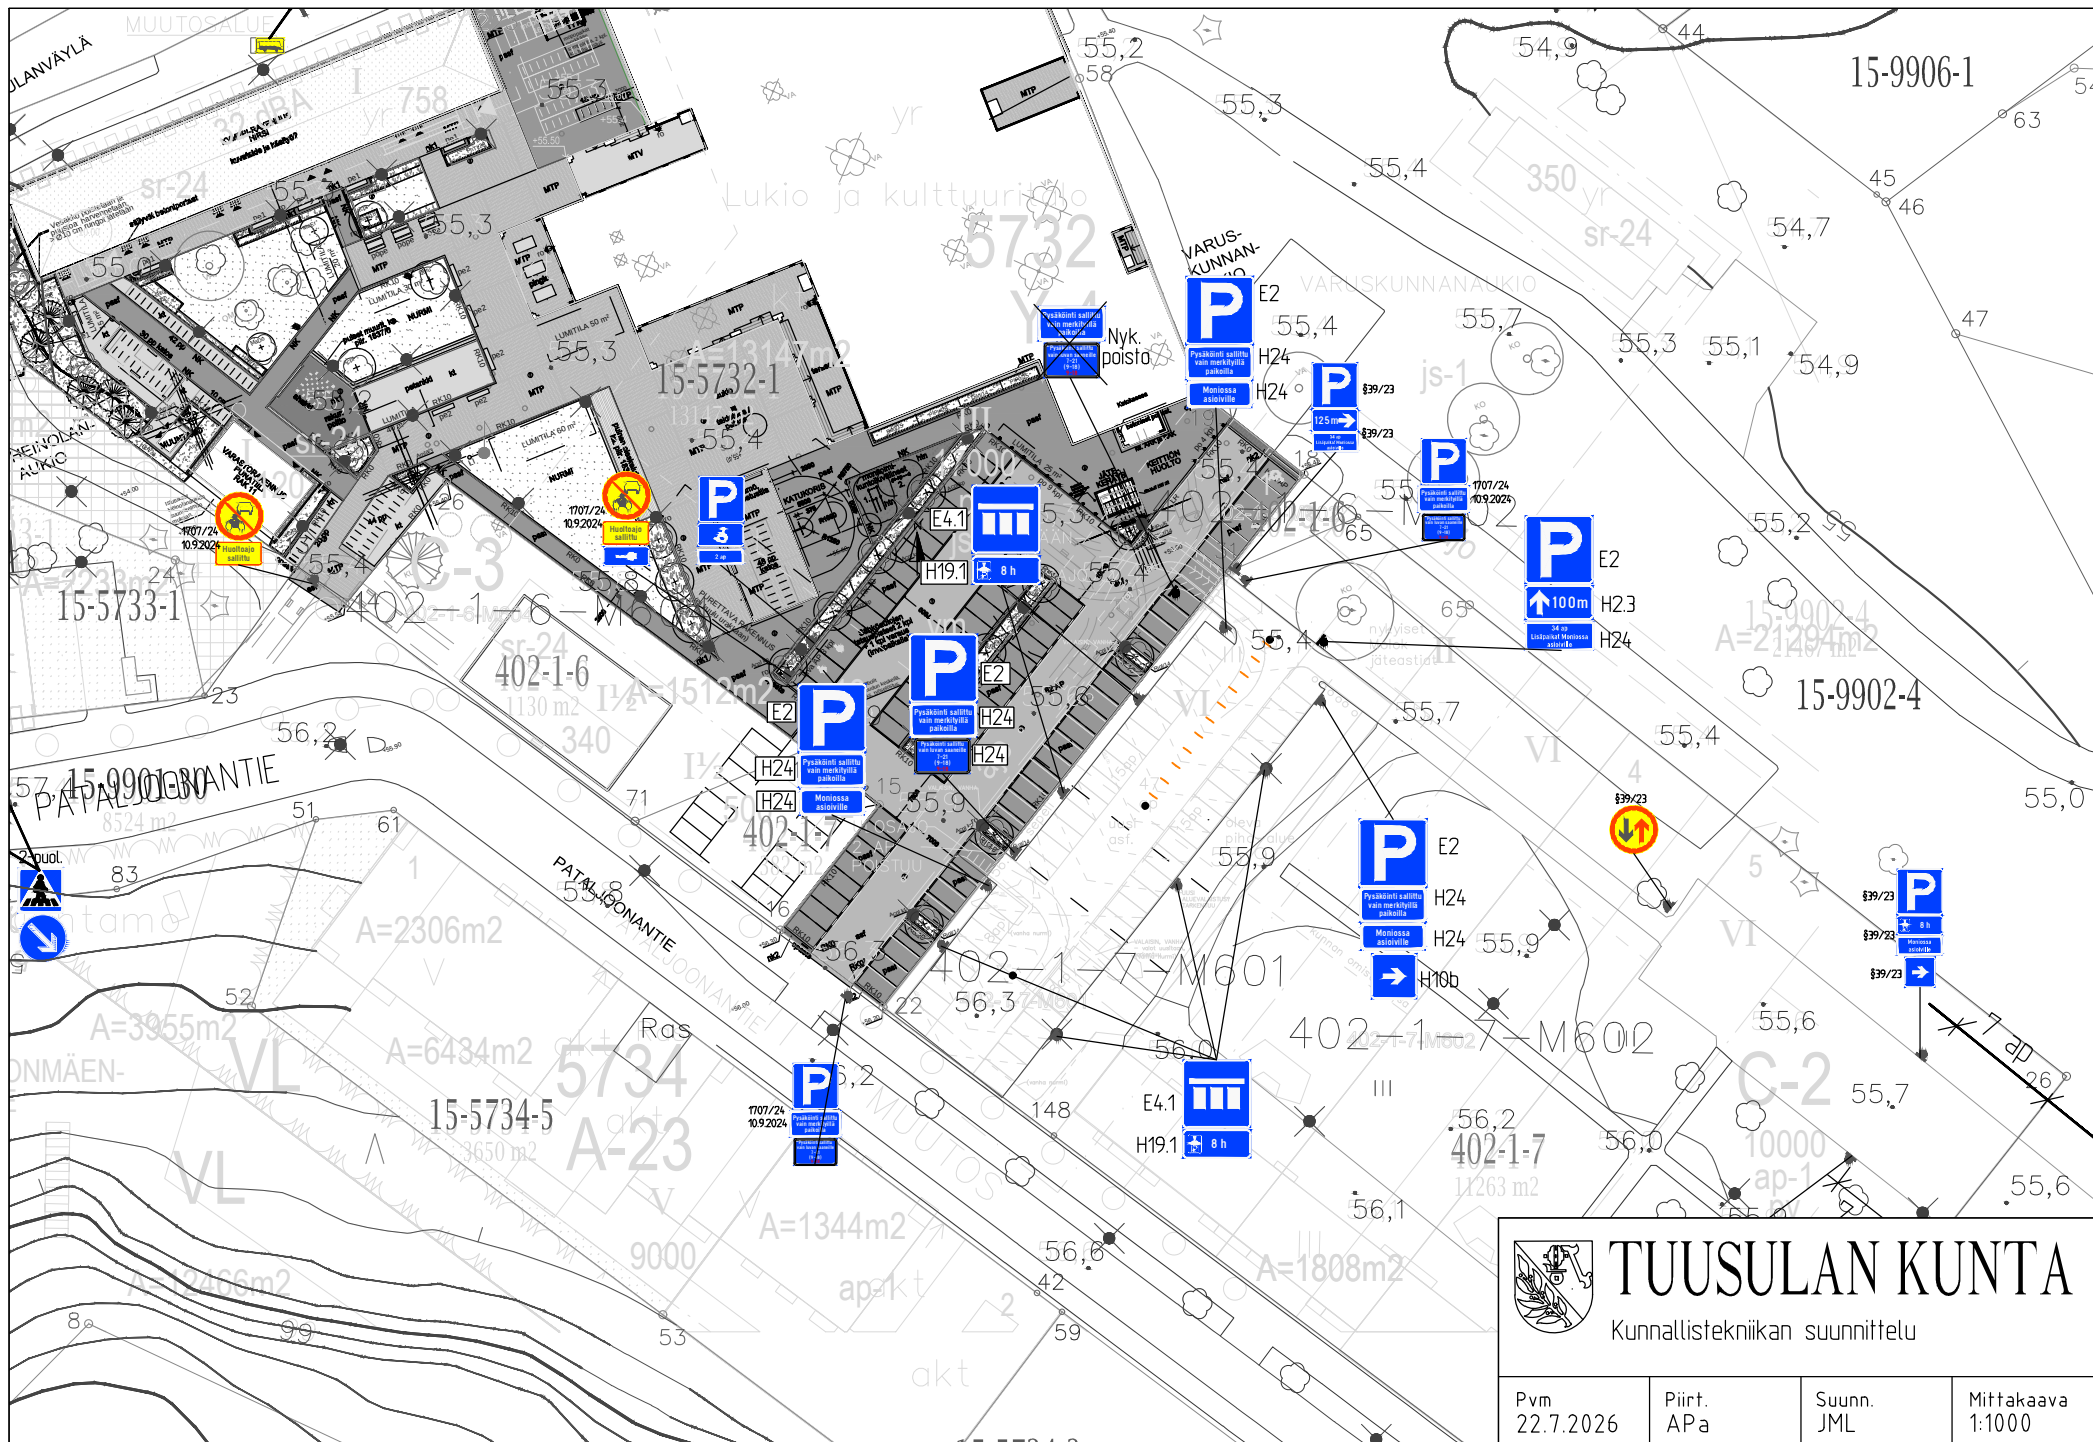

TUUSULAN KUNTA

Kunnallistekniikan suunnittelu

Pvm 22.7.2026	Piirt. APa	Suunn. JML	Mittakaava 1:1000
------------------	---------------	---------------	----------------------