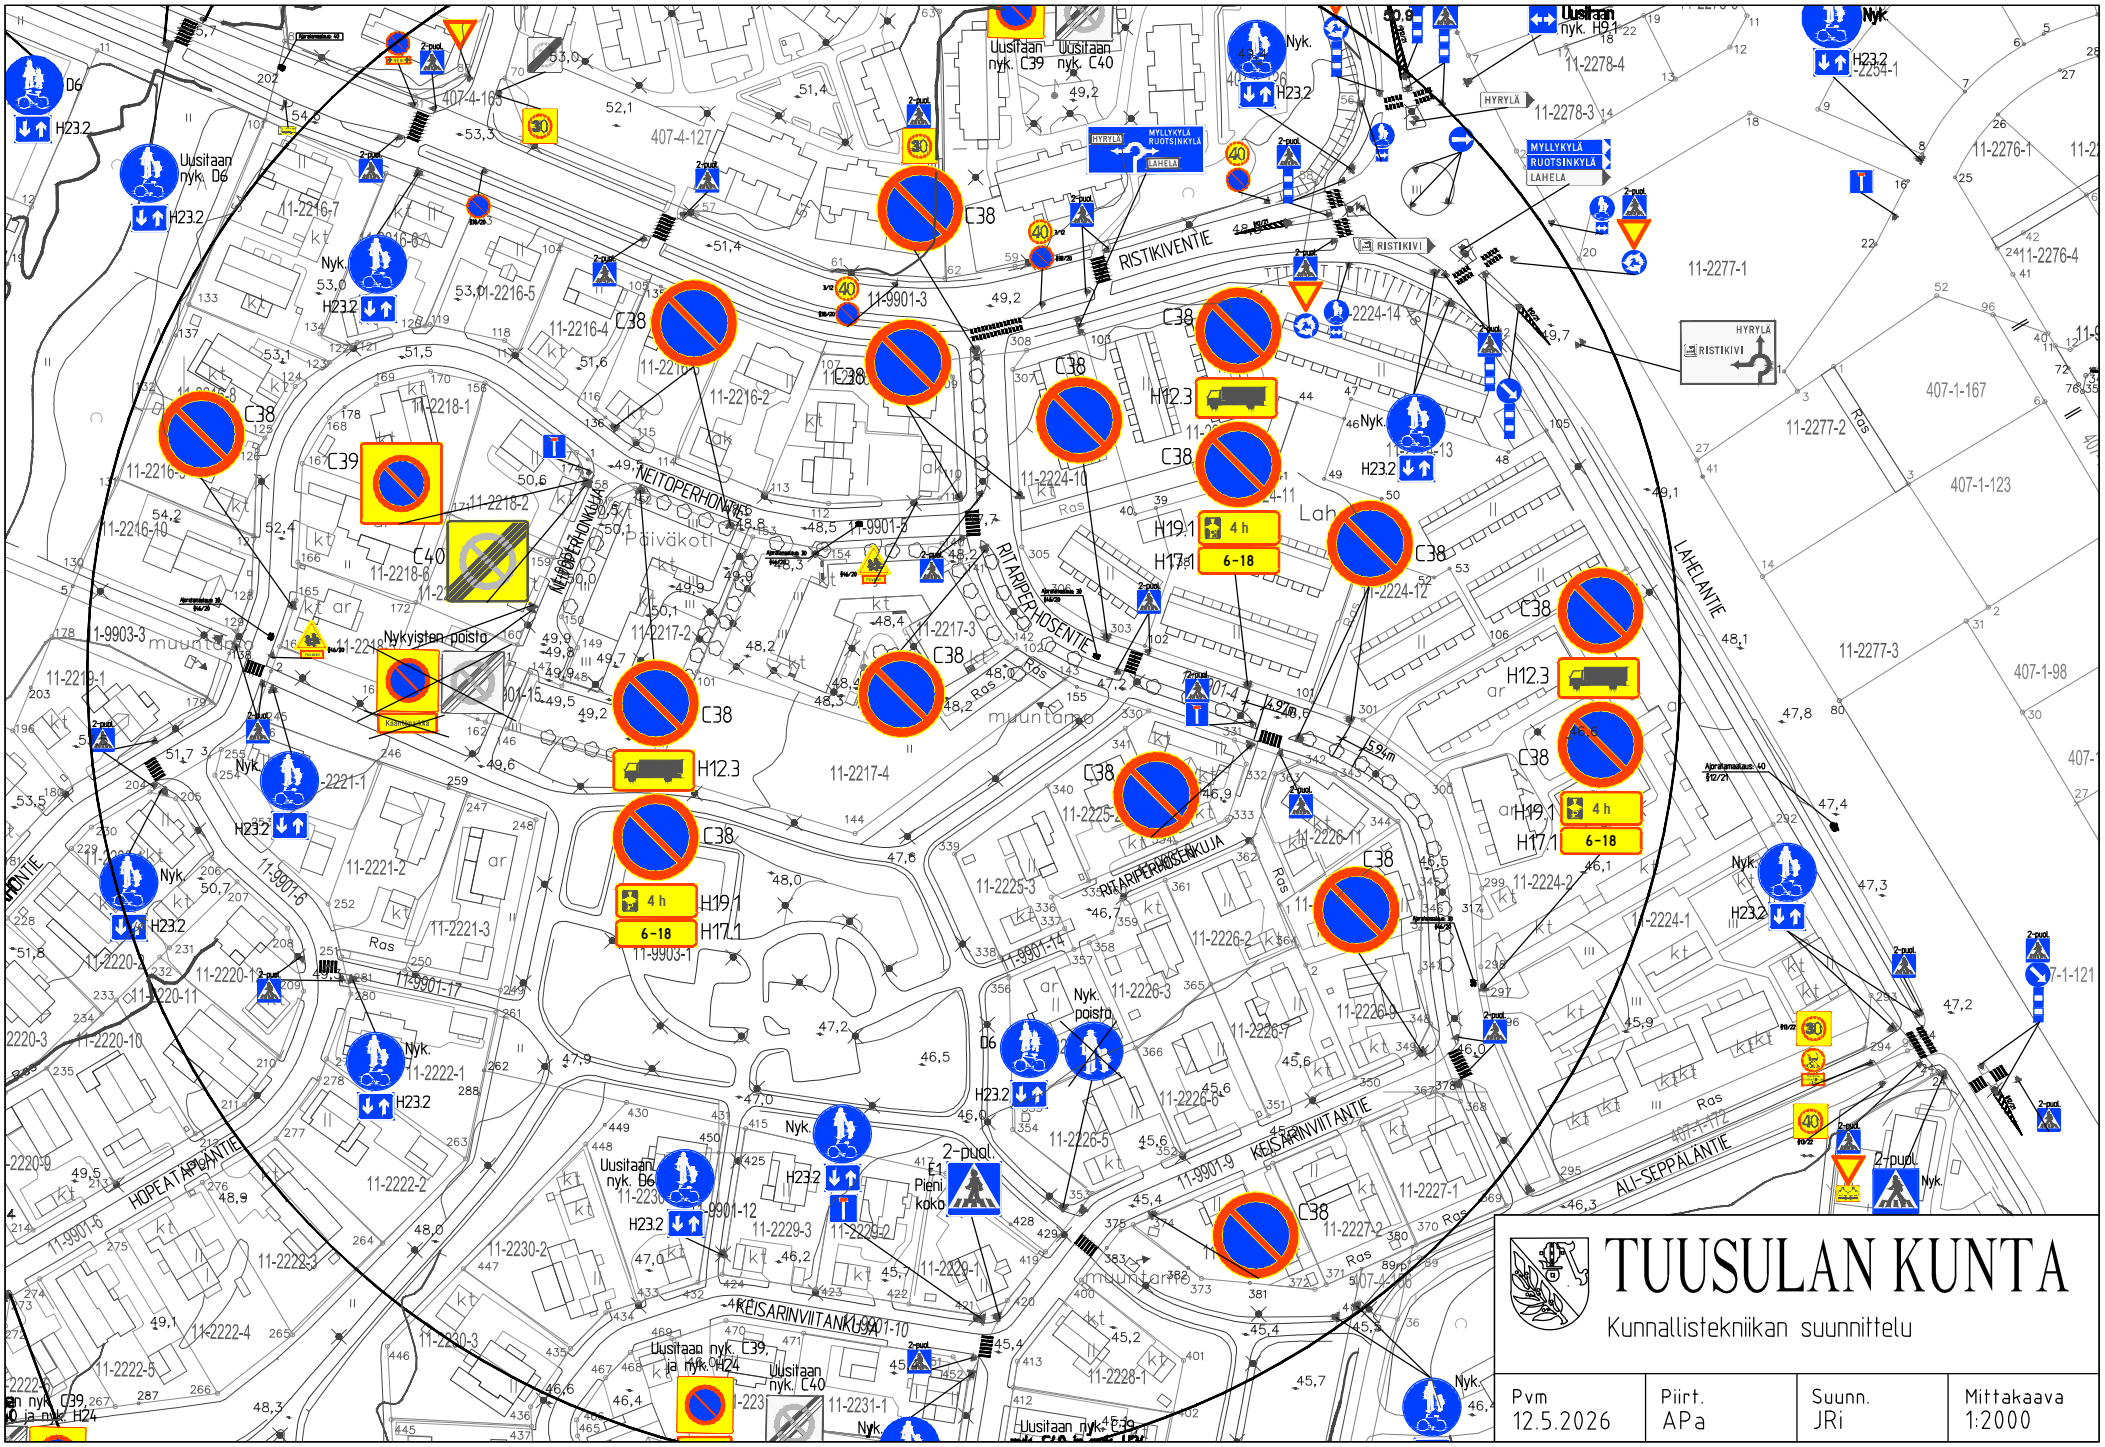

TUUSULAN KUNTA

Kunnallistekniikan suunnittelu

Pvm	Piirt.	Suunn.	Mittakaava
12.5.2026	APa	JRi	1:2000